

ЧИ НА РУП ЗА УПИ XI, КВ.27, ПИ С ИДЕНТИФИКАТОР 67800.505.122 ПО КК НА ГРАД СОЗОПОЛ, ОБЩИНА СОЗОПОЛ



РАБОТЕН УСТРОЙСТВЕН ПЛАН М 1:250

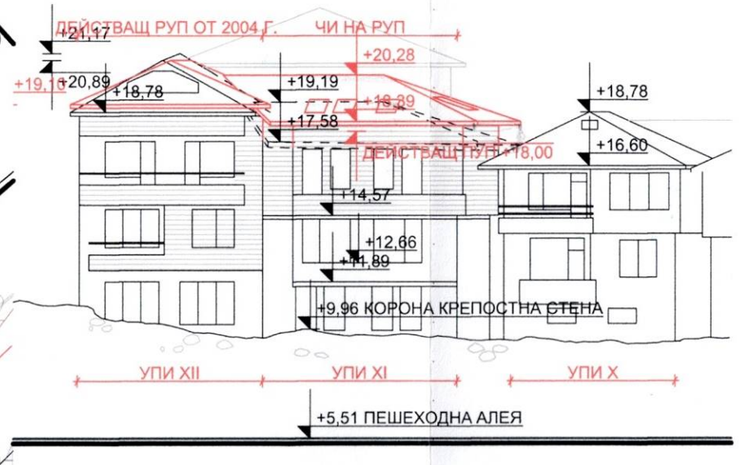


СИЛУЕТ ОТ ЮГОИЗТОК ПО КРАЙБРЕЖНА АЛЕЯ М 1:250

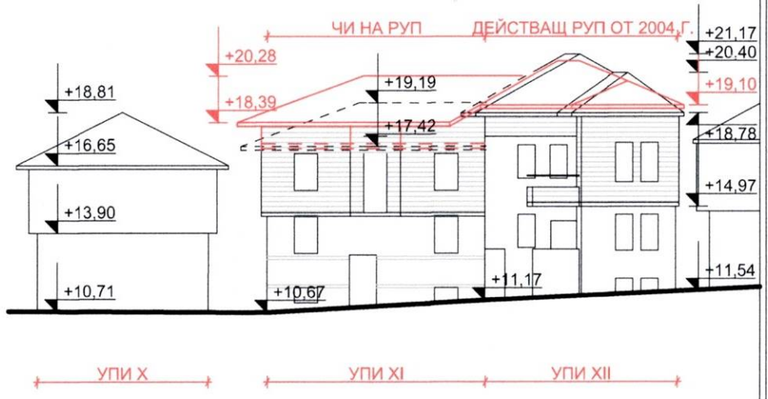

СИЛУЕТ ОТ СЕВЕРОЗАПАД ПО УЛ. "МИЛЕТ" М 1:250

ВЪЗЛОЖИТЕЛ:
ОБЕКТ: "ЧИ НА РУП ЗА УПИ XI, КВ.27, ПИ С ИДЕНТИФИКАТОР 67800.505.122 ПО КК НА ГРАД СОЗОПОЛ, ОБЩИНА СОЗОПОЛ"
ЧЕРТЕЖ: РАБОТЕН УСТРОЙСТВЕН ПЛАН
ЧАСТ: АС **МАЩАБ:** 1:250
ФАЗА: ОП **ЛИСТ:** 02/02

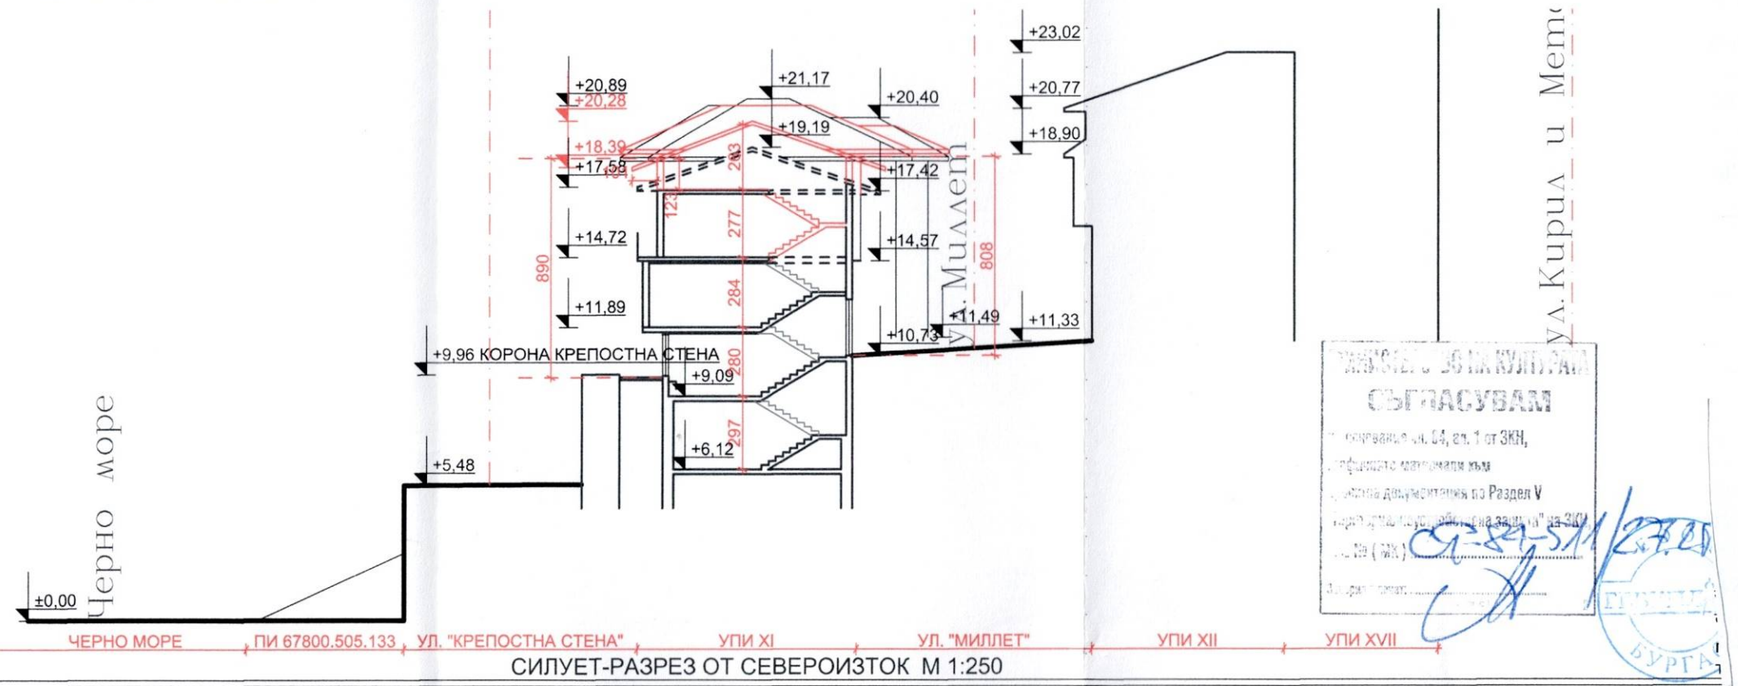

СИЛУЕТ-РАЗРЕЗ ОТ СЕВЕРОИЗТОК М 1:250

СЪГЛАСУВАЛ