

СЪГЛАСУВАЛ:

...по чл. 54, ал. 1 от ЗКН,
...графичните материали към
...писмена документация по Раздел V
...нирана „Действаща задача" за ЗКН
...№ (ЗКН) СД-29-52/6.11.24
Заверил: .....

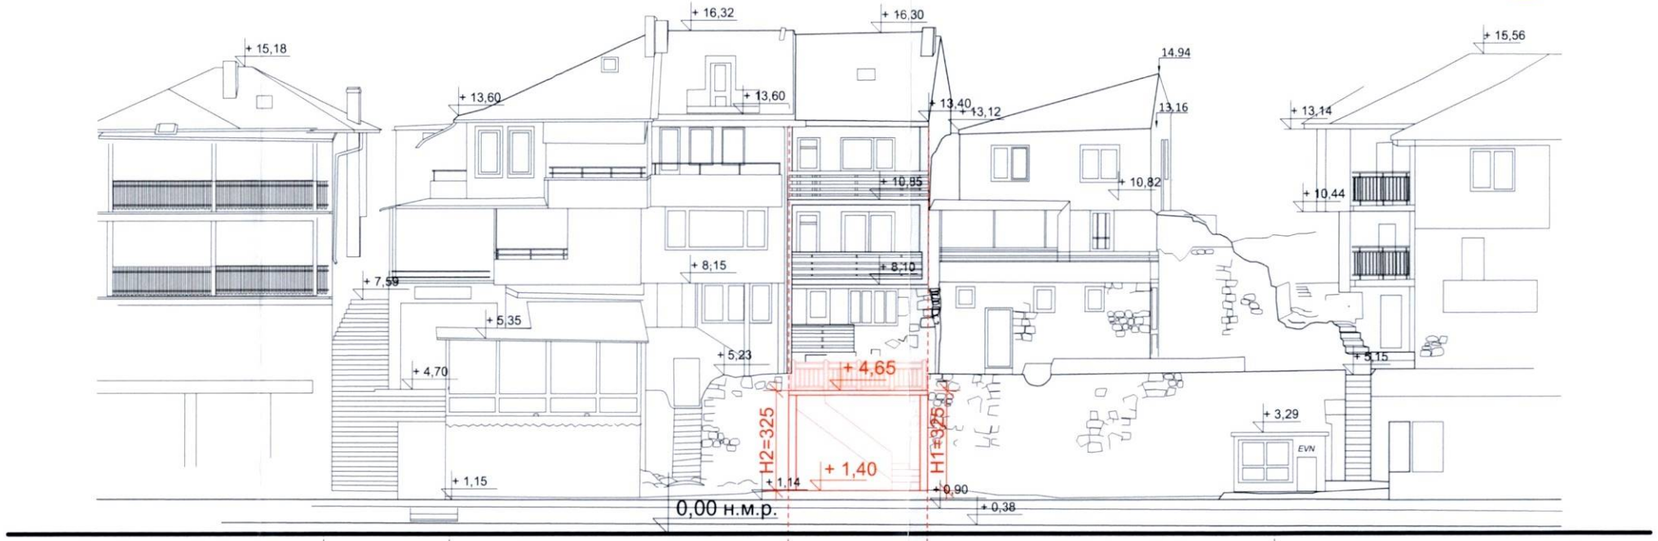

УПИ VII	УПИ II386	**УПИ III387**	УПИ IV388	V389
501.347	501.348	**501.349**	501.350	

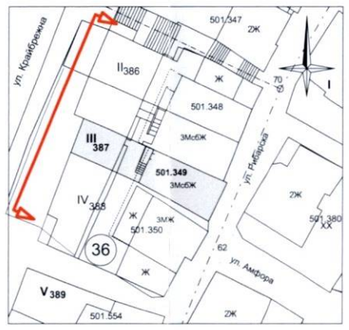

Съществуващите улични силуети са конструирани на базата на триизмерно сканерно заснемане на "ГеоКад"ЕООД, гр. Бургас.

ВЪЗЛОЖИТЕЛИ:			
ОБЕКТ:	**ПУП - ПР/ПЗ и РУП за УПИ III 387, кв. 36, ПИ 67800.501.349, гр. Созопол**		
ЧЕРТЕЖ:	**ПРОЕКТЕН СИЛУЕТ ОТ СЕВЕРО-ЗАПАД**	ЧАСТ	ГРАДОУСТРОЙСТВО
		ФАЗА	ПУП/РУП
		МАЩАБ	1:200
ПРОЕКТАНТ: а		ДАТА	2024
		ЧЕРТЕЖ	8/10