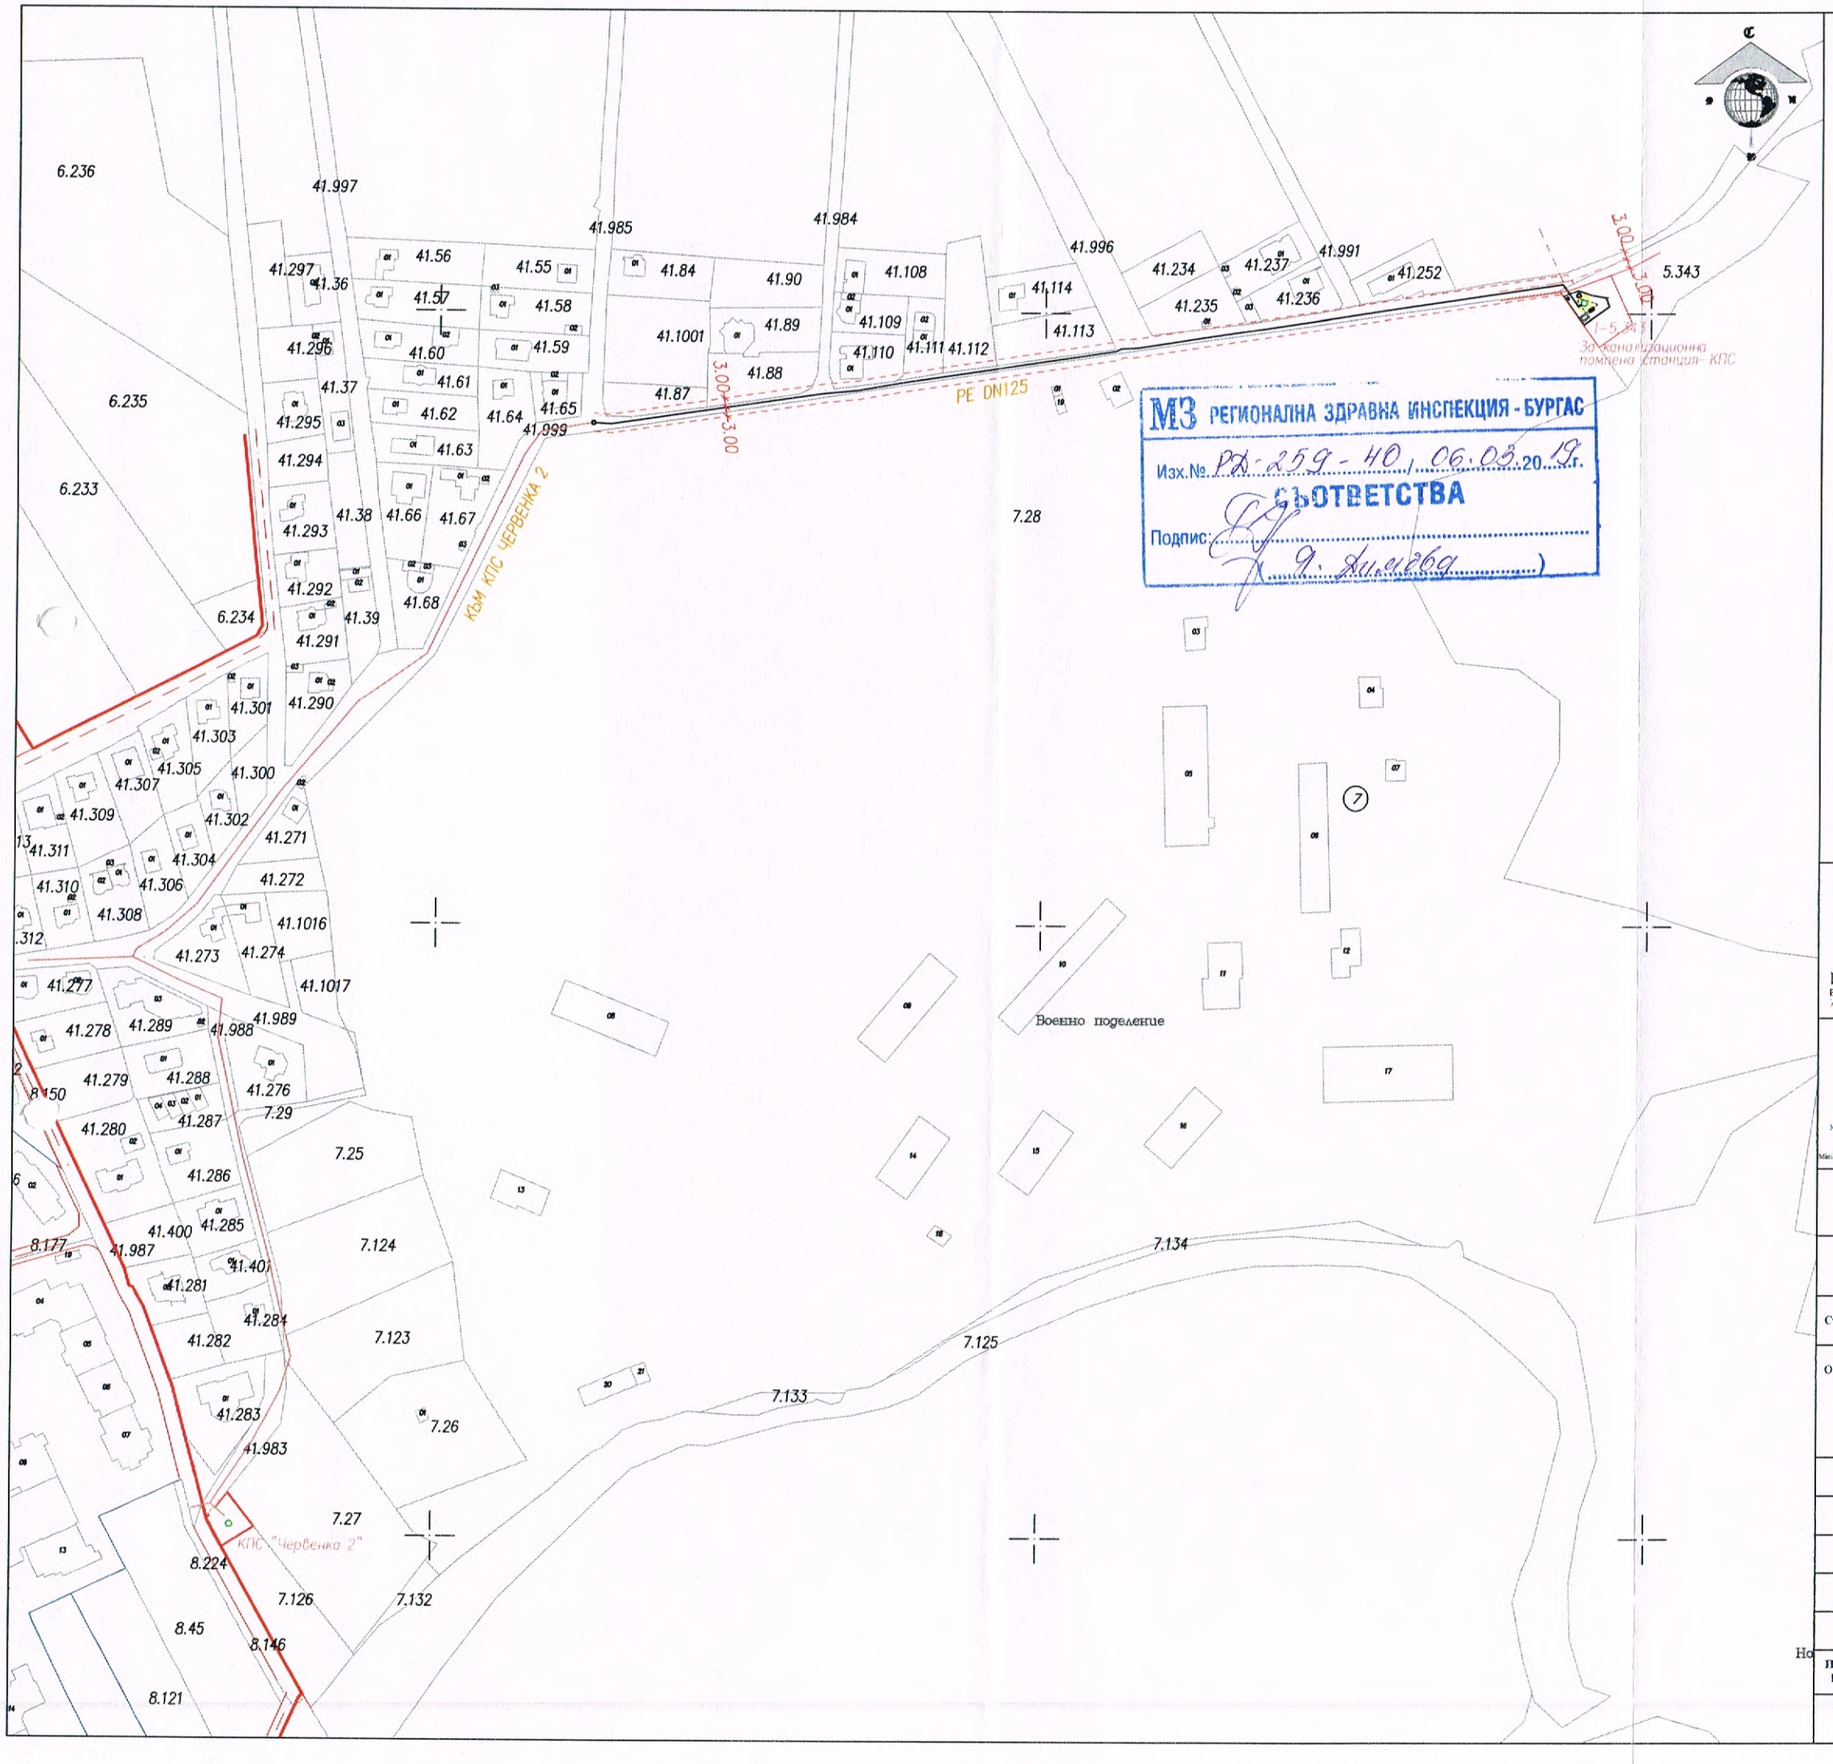

МЗ РЕГИОНАЛНА ЗДРАВНА ИНСПЕКЦИЯ - БУРГАС
Изх.№ РД-259-40 / 06.03.2019 г.
СЪОТВЕТСТВА
Подпис: (Д. Ангелова)

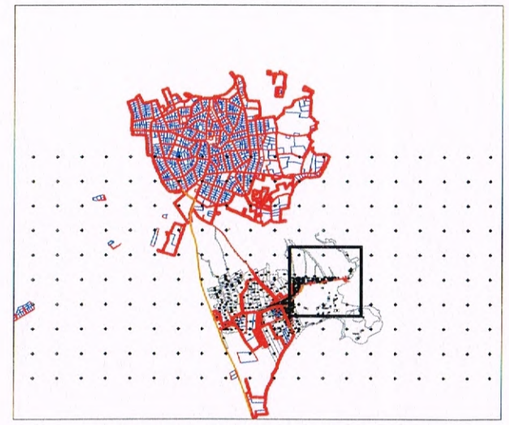

МАЩАБ/SCALE: 1:50 000

КАМАРА НА ИНЖЕНЕРИТЕ В ИНВЕСТИЦИОННОТО ПРОЕКТИРАНЕ
ГРАДИ ПРОЕКТАНТСКА ПРАВОСПОСОБНОСТ
Регистрационен № 15169
Специалност: ТПГ
Части на проекта по удостоверение за ГПП:
инж. ДЕЯН ГЕОРГИЕВ РАЙКОВ
Подпис:
ВАЛИДНО УДОСТОВЕРЕНИЕ ЗА 2019 ЗА ТЕКУЩАТА ГОДИНА

ЕВРОПЕЙСКИ СЪЮЗ
ЕВРОПЕЙСКИ СТРУКТУРНИ И ИНВЕСТИЦИОННИ ФОНДОВЕ

Проект "Подпомагане регионалното инвестиционно планиране на отрасъл ВиК", финансиран от Оперативна програма "Околна среда 20142020", съфинансиран от Европейския съюз чрез европейските структурни и инвестиционни фондове
www.eufunds.bg
Project "Support for Regional Investment Planning in the Water and Sanitation sector", cofinanced by the Operational Programme "Environment", financed by the European Union through the European structural and investment funds
www.eufunds.bg

ОПЕРАТИВНА ПРОГРАМА ОКОЛНА СРЕДА

Република България
Министерство на регионалното развитие и благоустройството
Republic of Bulgaria
Ministry of Regional Development and Public Works

РПИП ВиК БУРГАС-СЛИВЕН-ШУМЕН

ДЗЗД „РПИП ВиК Бургас, Сливен, Шумен" По договор № РД02296831. 03. 2016 г.
Consortium RFS WSS Burgas, Sliven, Shumen Contract № РД02296831. 03. 2016

ДЗЗД „РПИП ВиК Бургас, Сливен, Шумен", гр. Бургас, 8000, ул. „Ал.Батенберг" 2, бизнес център,
Тел.: +359 898 533 862, Факс: +359 56 825 269, Email: rpi.vik@gmail.com

CONSORTIUM DZZD RFS WSS Burgas, Sliven, Shumen, 8000 Burgas, 2 Al.Batenberg Str, Business center, Phone: +359 898 533 862, Fax: +359 56 825 269, Email: rpi.vik@gmail.com

Регионални прединвестиционни проучвания (РПИП) за обособените територии обслужвани от ВиК операторите , включени в Обособена позиция № 1: **"РПИП за „ВиК" ЕАД, гр. Бургас, „ВиК Сливен" ООД, гр. Сливен и „ВиК Шумен" ООД, гр. Шумен**
Regional Feasibility Studies (RFS) for the designated territories of the Water Supply and Sewerage companies included in LOT № 1: RFS of **WSSBurgas EAD, WSS Sliven OOD, and WSS Shumen OOD**

Обособена територия обслужвана от: / Designated territory of:
„ВиК" ЕАД, гр. Бургас / WSS EAD - Burgas

Съдържание / Drawing titles **Парцеларен план / Plot plan**

Обект / Project: ТЛАСКАТЕЛ ОТ ПРОЕКТНО КПС "ЧЕРВЕНКА-1" DN125 РЕ ДО ИЗЛИВНА ШАХТА НА ГЛАВЕН КОЛЕКТОР КЪМ ПРОЕКТНО КПС "ЧЕРВЕНКА-2"
PRESSURE PIPE FROM SPS "CHERVENKA 1" DN125 PE TO INTERCEPTOR TO SPS "CHERVENKA-2"

Фаза на проекта Project stage :	РПИП - Фаза II RFS - Stage II	**Част / Design part:**	Геодезия / Geodesy
Карта № / Map No :		**Част / Part :**	01/01
Мащаб / Scale:	1 : 2 000	**Формат / Format :**	A3
Дата / Date:	08.2018	**Ревизия / Revision :**	
Водещ проектант : Lead design engineer:	Деян Райков Deyan Raykov		
Представляващ ДЛОТ №1 : Representative LOT №1:	Стефко Стоянов Stefko Stoyanov		

ТЕРРА ПЛАН