


**ПУП - ПП за обект:
"Кабелна линия 20kV
от П/С "Созопол" до В/С "Буджака"**

ПУП е публикуван на интернет страницата на общината,
съгласно чл.128, ал.2 от ЗУТ

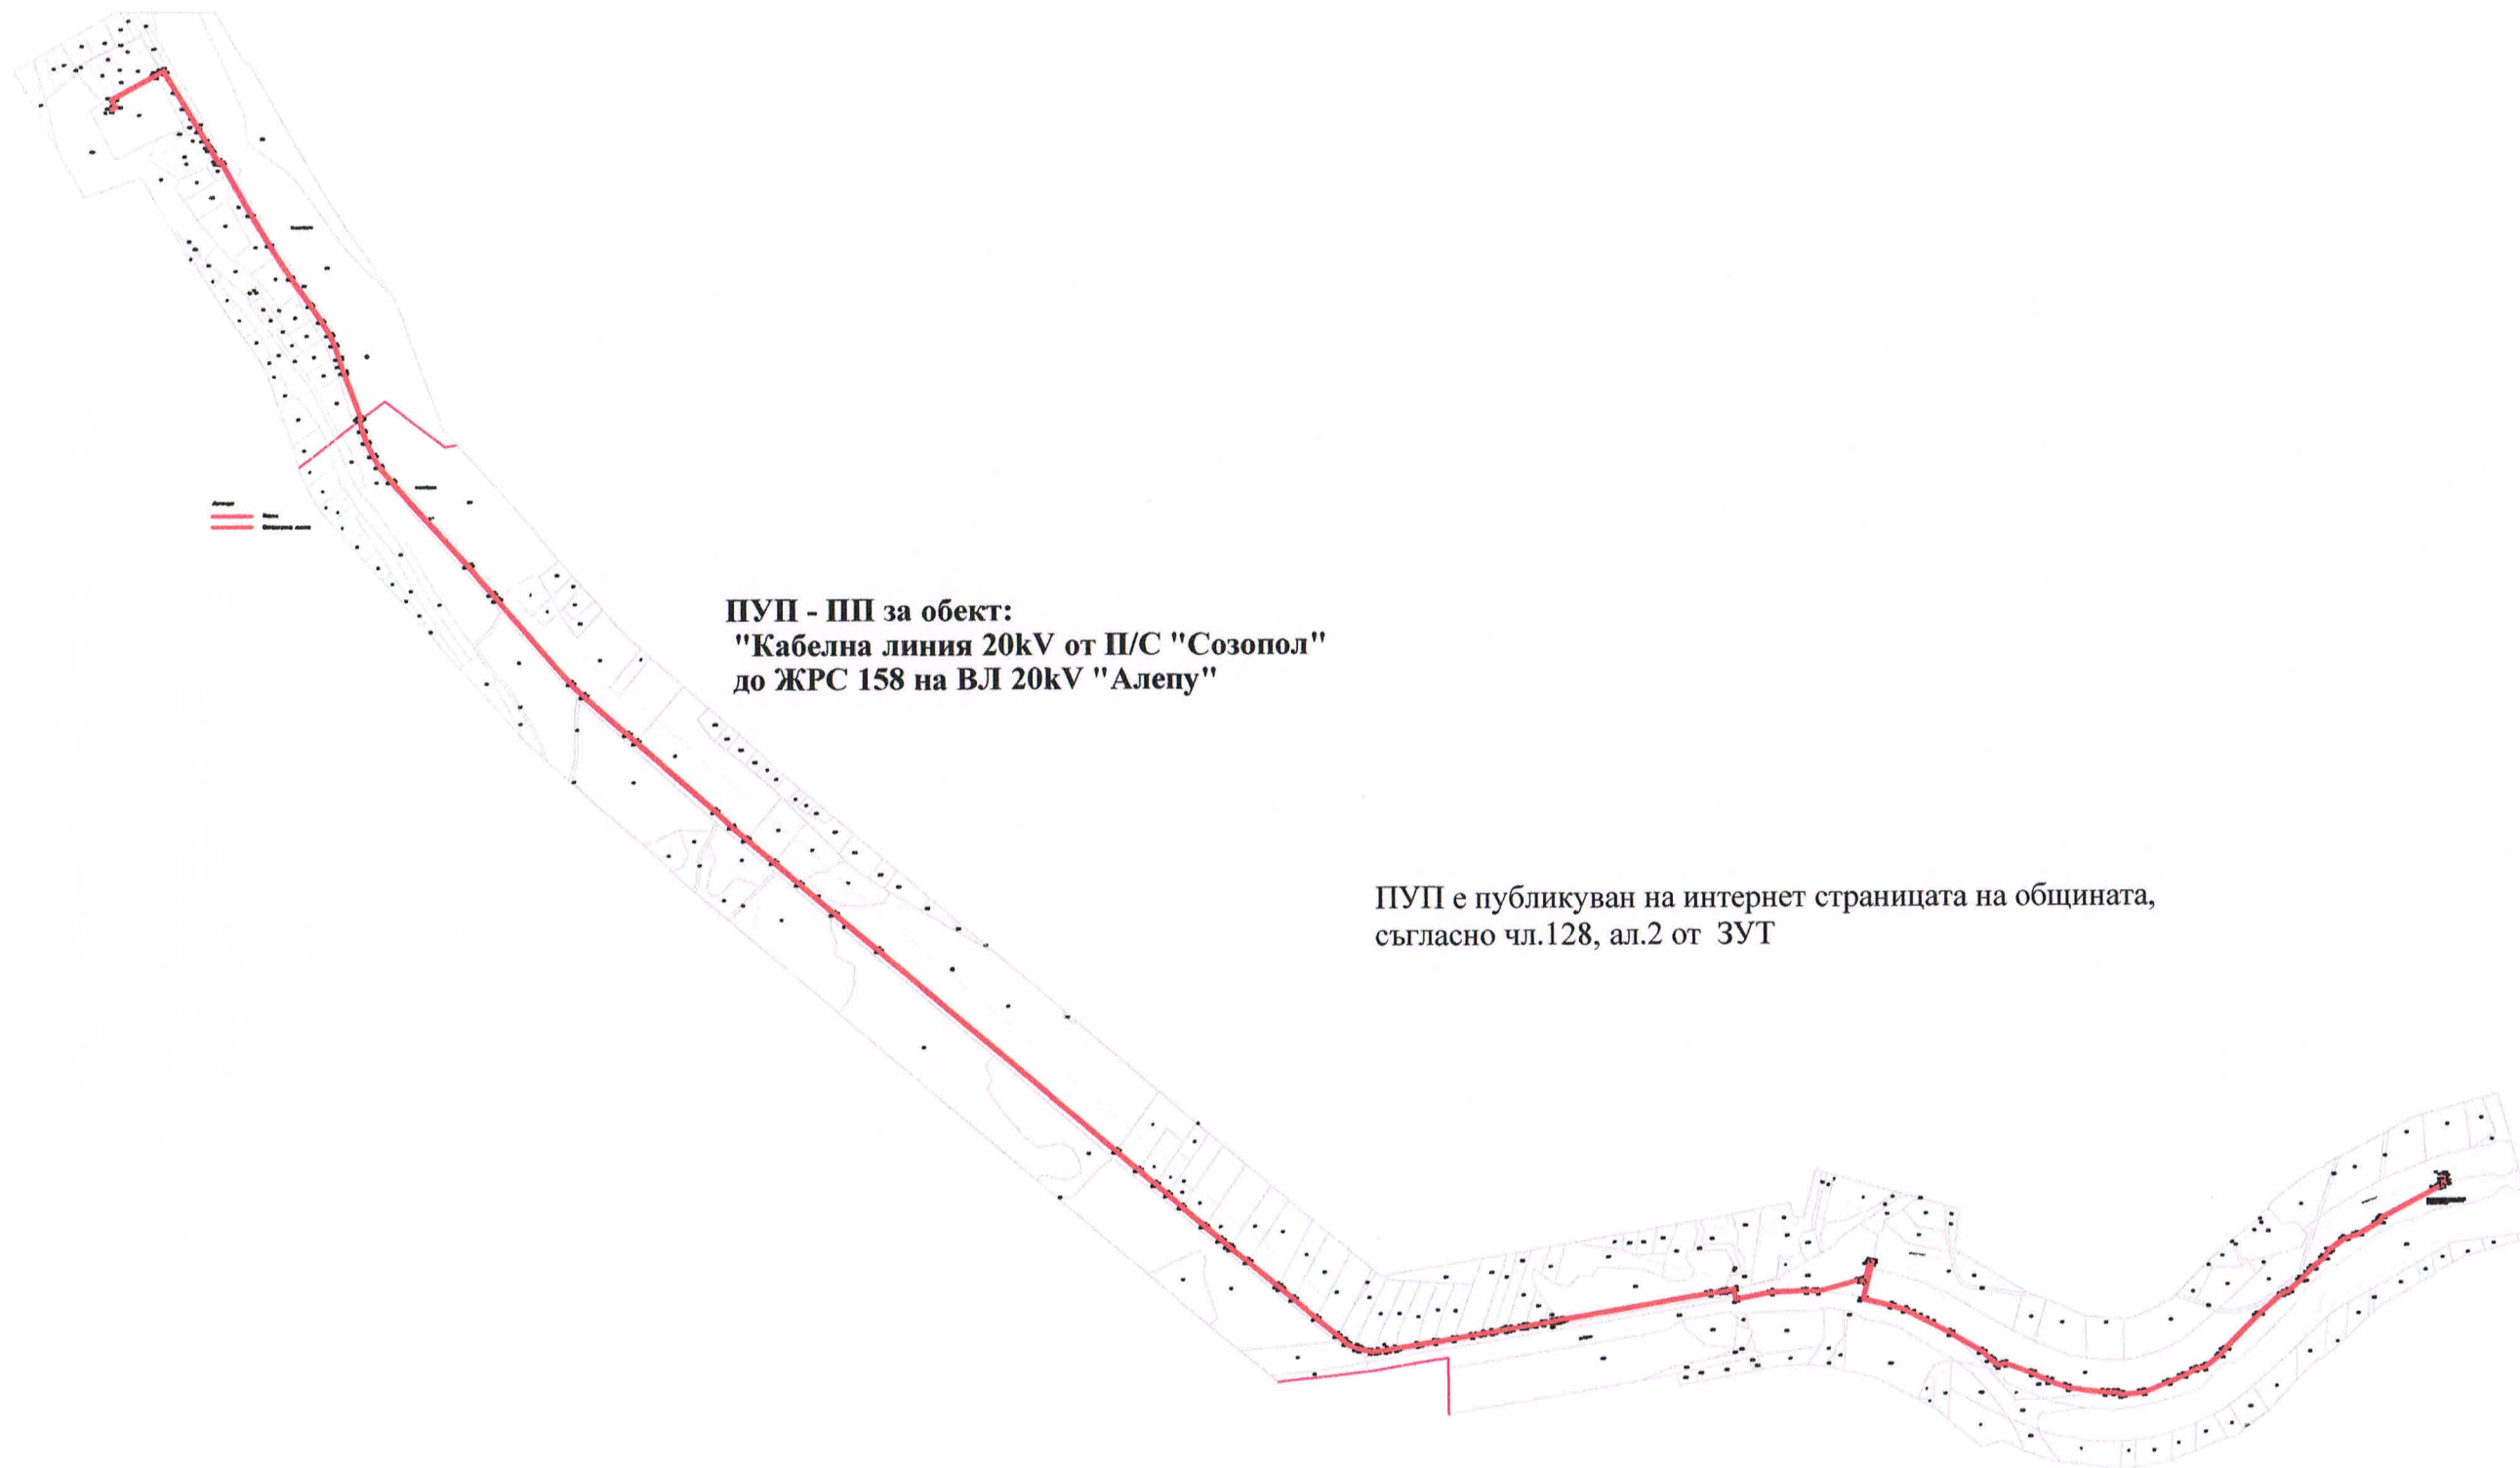

**ПУП - ПП за обект:
"Кабелна линия 20kV от П/С "Созопол"
до ЖРС 158 на ВЛ 20kV "Алепу"**

ПУП е публикуван на интернет страницата на общината,
съгласно чл.128, ал.2 от ЗУТ