


Одобен с Решение №1342 от Протокол №47/31.07.2015г. на Общински съвет Созопол.

ПУП-III е публикуван на интернет страницата на общината на основание чл.129, ал.5 от ЗУТ.

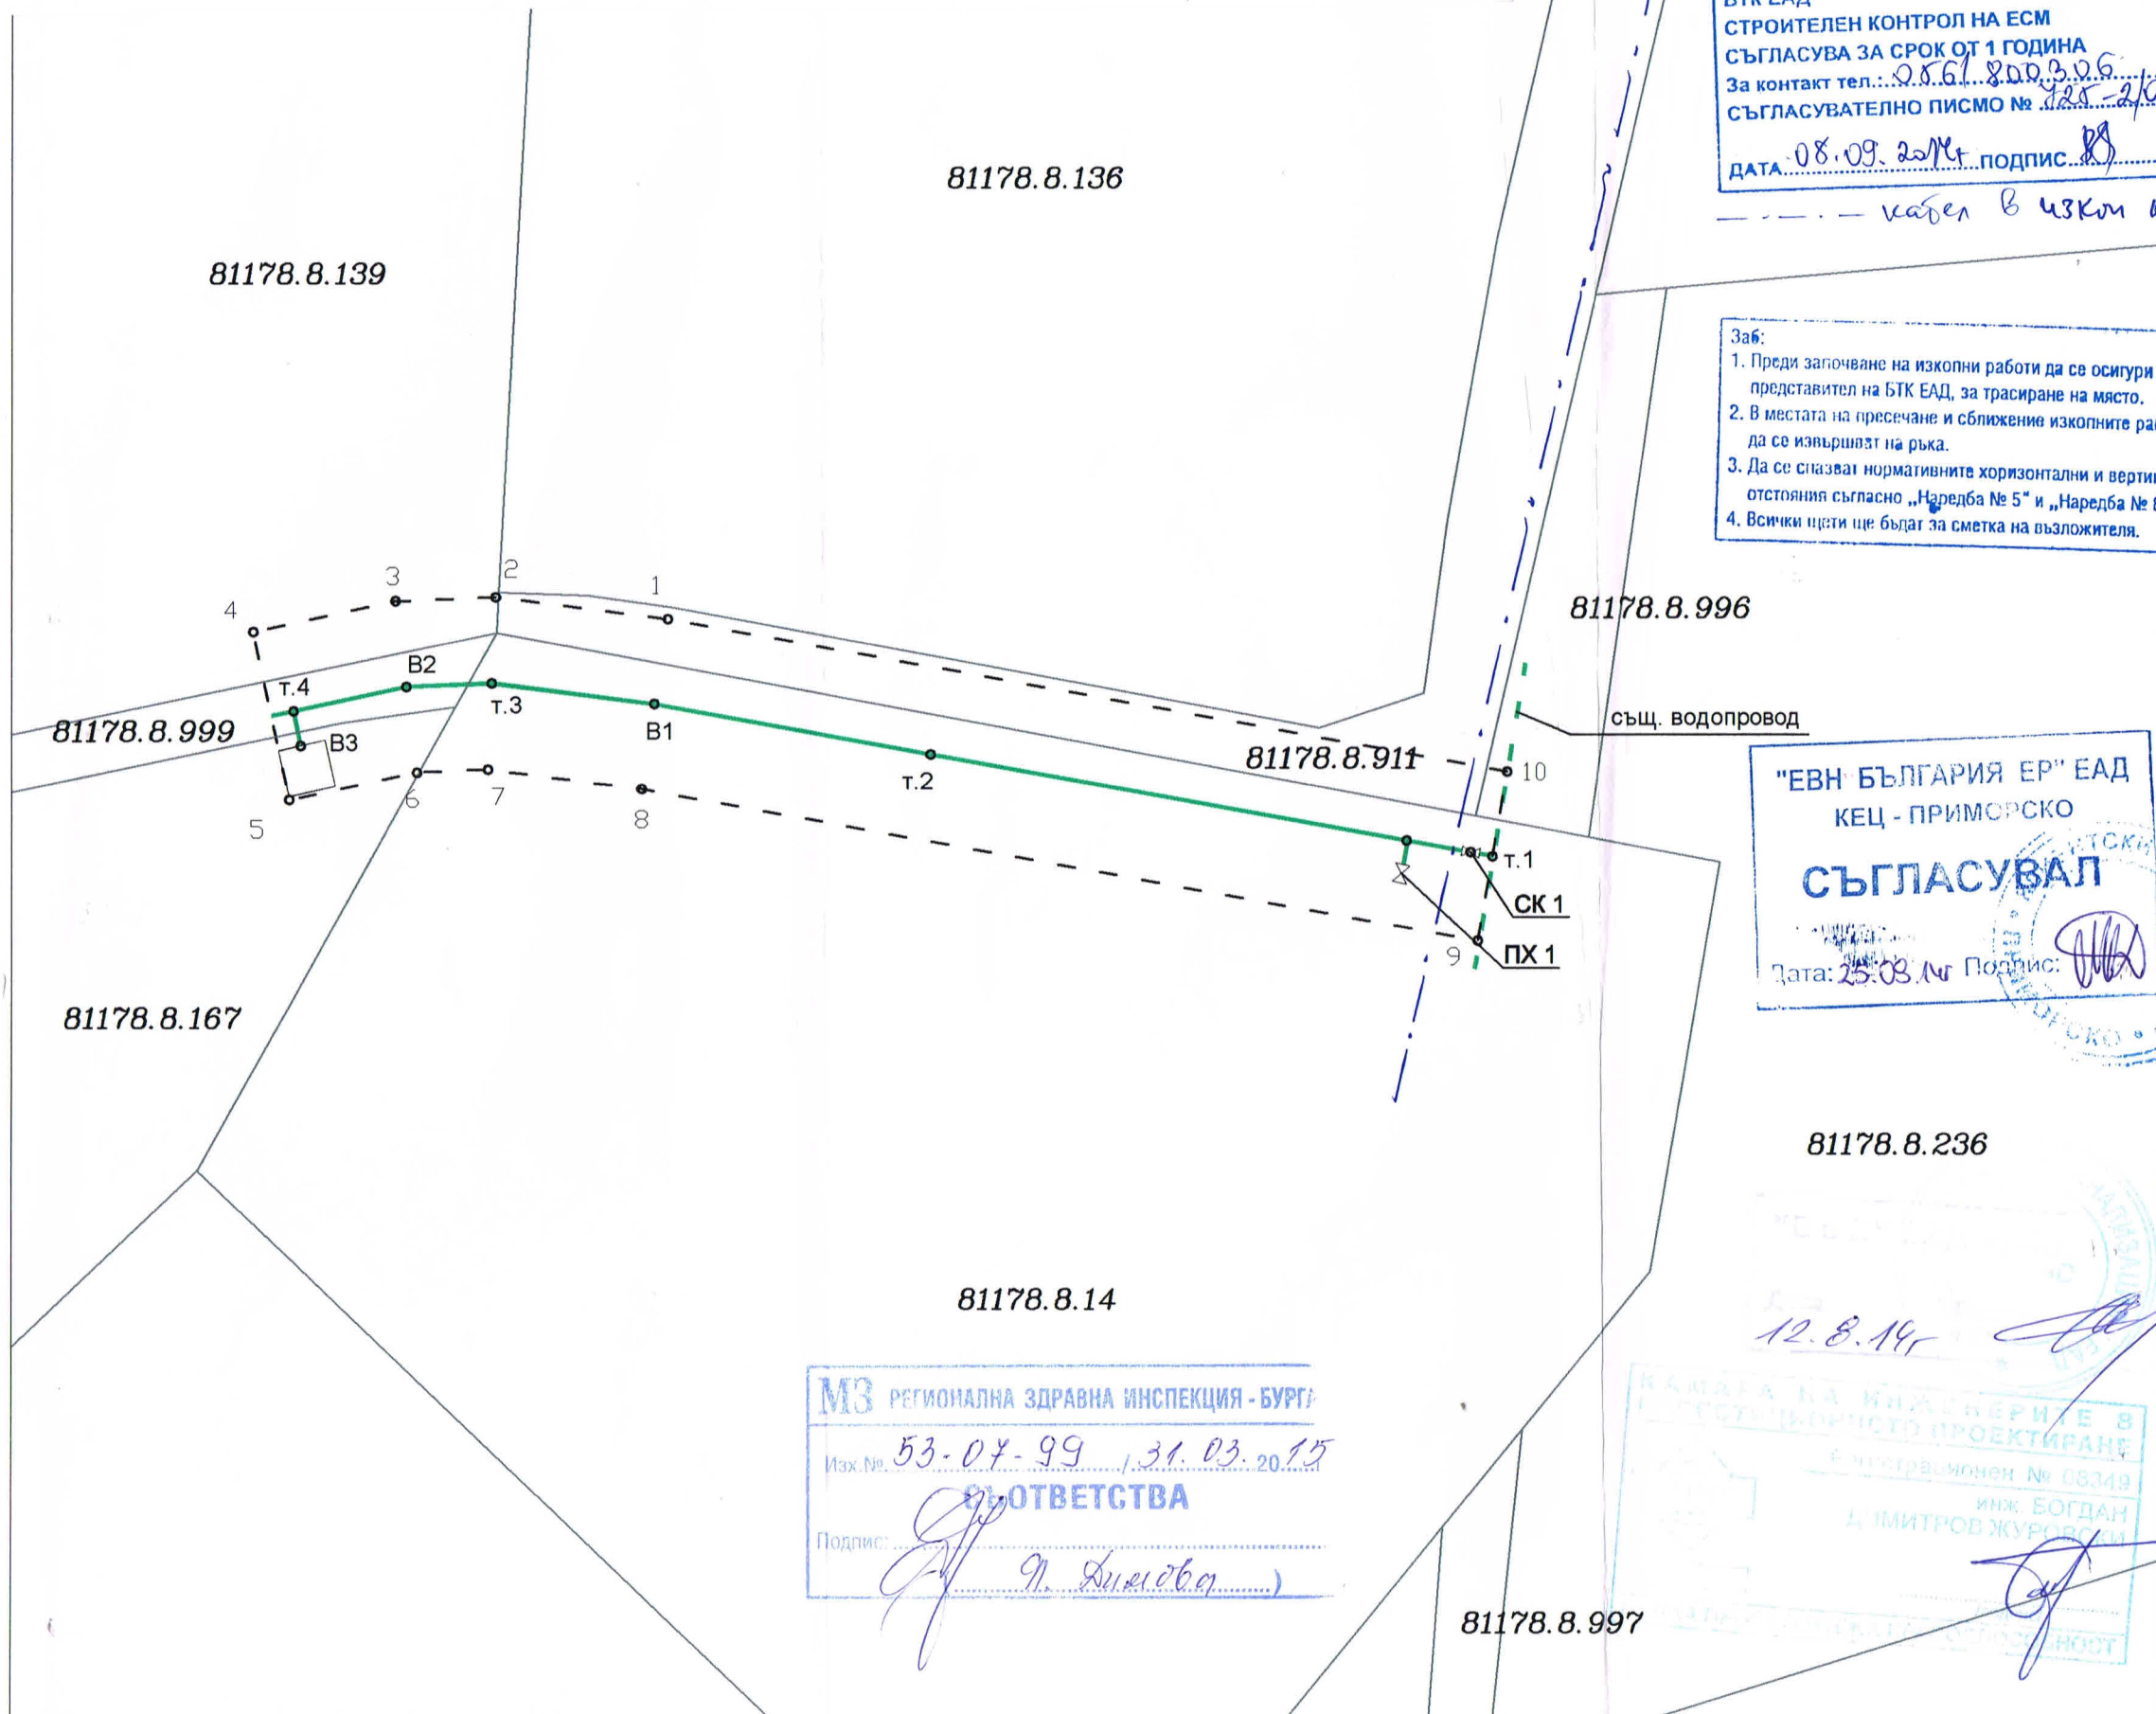

**VIVACOM**  
United Communications  
БТК ЕАД  
СТРОИТЕЛЕН КОНТРОЛ НА ЕСМ  
СЪГЛАСУВА ЗА СРОК ОТ 1 ГОДИНА  
За контакт тел.: 0861 800306  
СЪГЛАСУВАТЕЛНО ПИСМО № 125-2/01.09.2014  
Дата: 08.09.2014 г. Подпис: [Signature]

Заб:  
1. Преди започване на изкопни работи да се осигури представител на БТК ЕАД, за трасиране на място.  
2. В местата на пресичане и сближение изкопните работи да се извършват на ръка.  
3. Да се спазват нормативните хоризонтални и вертикални отстояния съгласно „Наредба № 5“ и „Наредба № 8“.  
4. Всички щети ще бъдат за сметка на възложителя.

"ЕВН БЪЛГАРИЯ ЕР" ЕАД  
КЕЦ - ПРИМОРСКО  
СЪГЛАСУВАЛ  
Дата: 25.08.14 г. Подпис: [Signature]

МЗ РЕГИОНАЛНА ЗДРАВНА ИНСПЕКЦИЯ - БУРГАС  
Изх. № 53-04-99 / 31.03.2015  
ОТВЕТСТВА  
Подпис: [Signature]

КАДАСТЪР НА ИНЖЕНЕРИТЕ В РЕПУБЛИКА БЪЛГАРИЯ  
РЕГИСТРАЦИОНЕН № 08349  
ИНЖ. БОГДАН ДИМИТРОВ ЖУРОВСКИ

КООРДИНАТЕН РЕГИСТЪР  
на чупките на водопровода  
Координатна система : 1970г

N	X [m]	Y [m]
т.1	4631302.56	9605771.137
СК1	4631302.698	9605770.375
ПХ1	4631303.098	9605768.159
т.2	4631306.114	9605751.48
В1	4631307.86	9605741.818
т.3	4631308.584	9605736.127
В2	4631308.467	9605733.137
т.4	4631307.617	9605729.171
В3	4631306.41	9605729.43

КООРДИНАТЕН РЕГИСТЪР  
на чупките на сервитутната линия  
Координатна система : 1970г

N	X [m]	Y [m]
1	4631310.826	9605742.274
2	4631311.592	9605736.259
3	4631311.454	9605732.761
4	4631310.386	9605727.774
5	4631304.519	9605729.031
6	4631305.479	9605733.513
7	4631305.577	9605735.996
8	4631304.894	9605741.361
9	4631299.603	9605770.627
10	4631305.516	9605771.648

- Легенда:
- 81178.8.996 Номер на имот по КК
  - 9 Чупка на сервитутната линия
  - т.1 Чупка на новия водопровод
  - Граница на имот по КК
  - Трасе на новия водопровод
  - Трасе на съществуващия водопровод
  - Чупка
  - Сервитутна линия

"ГЕОС - Димитров и СИЕ" СД - София  
geosofia@gmail.com- тел.02/8621986

ОБЕКТ :	ПАРЦЕЛАРЕНА ПЛАН Уличен водопровод за водоснабдяване на имот с номер 81178.8.167, м-ст "Буджака", гр.Созопол, общ.Созопол	
ЧАСТ:	Геодезия	
Чертеж:	Ситуация	
Мащаб:	1 :250	Дата: 07. 2014 г.