


ПУП-ПРЗ за ПИ67800.50.143, (от предходен план №143), зона по §4 от ЗСПЗЗ, м. "Куку баир", землище Созопол, е публикуван на интернет страницата на общината на основание чл.129, ал.5 от ЗУТ. 10.09.2015г



*Съгласува по чл 133, ал 7 от ЗУТ
 проект за ПУП за УПИ II 50.143 в
 м. Кукубаир, з. Созопол
 Гл. проектант
 арх. Т. Барбова*

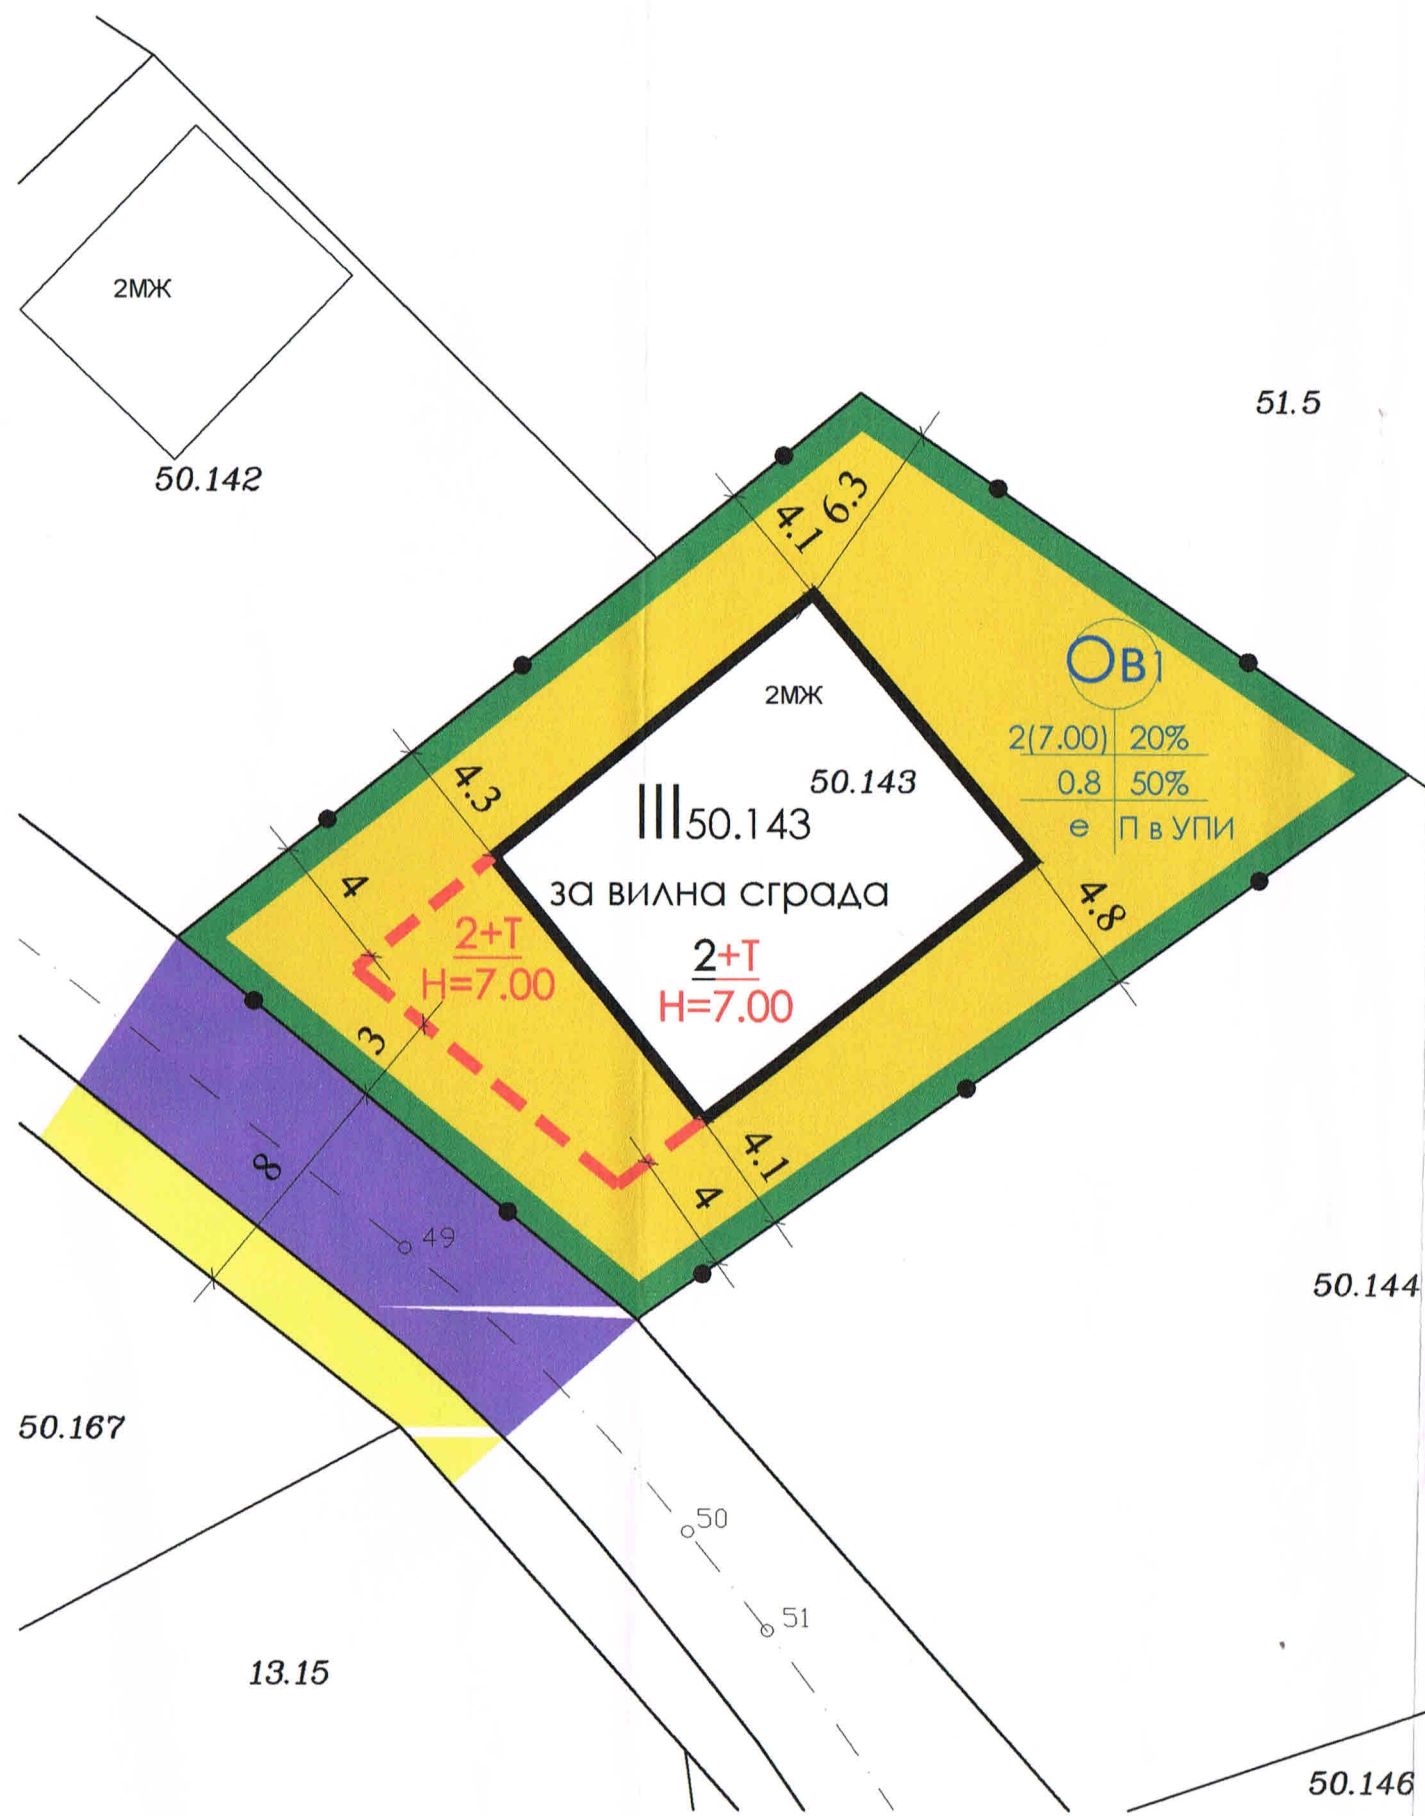

ЛЕГЕНДА:

- Ограничителна линия на застрояване
 - Граница на промяна на режима на устройство и застрояване
 - Рекреационни устройствени зони, предназначени за вилен отдих
 - Обслужващи улици, Паркинги
 - Тротоари, пешеходни площи и паркова алейна мрежа
 - Запазваща се сграда
- П в УПИ Съгласно изискванията на Чл.43, ал(1) от ЗУТ

номер на квартала	номер на ПИ или УПИ	устройствена зона	поземлен имот с установено предназначение	етажност / височина в м./		градоустр. параметри		начин на застрояване			задължително паркиране в УПИ
				задължителна	максимална	възможна от - до	плътност на застрояване	Кит	минимална озеа. площ	свободно - е	
III 50.143	ОВ1	за вилни сгради		2/7м	20	0,8	50	●			

обект: ПУП-ПРЗ за ПИ 67800.50.143, в м. "Куку баир", з-ще. гр. Созопол, общ. Созопол

наименование на чертежа:
 План за застрояване

ПРОЕКТАНТ: арх. Т. Барбова *Т. Барбова*

дата: 2014 част: АРХ. фаза: ПУП мащаб: 1:250 лист: 3