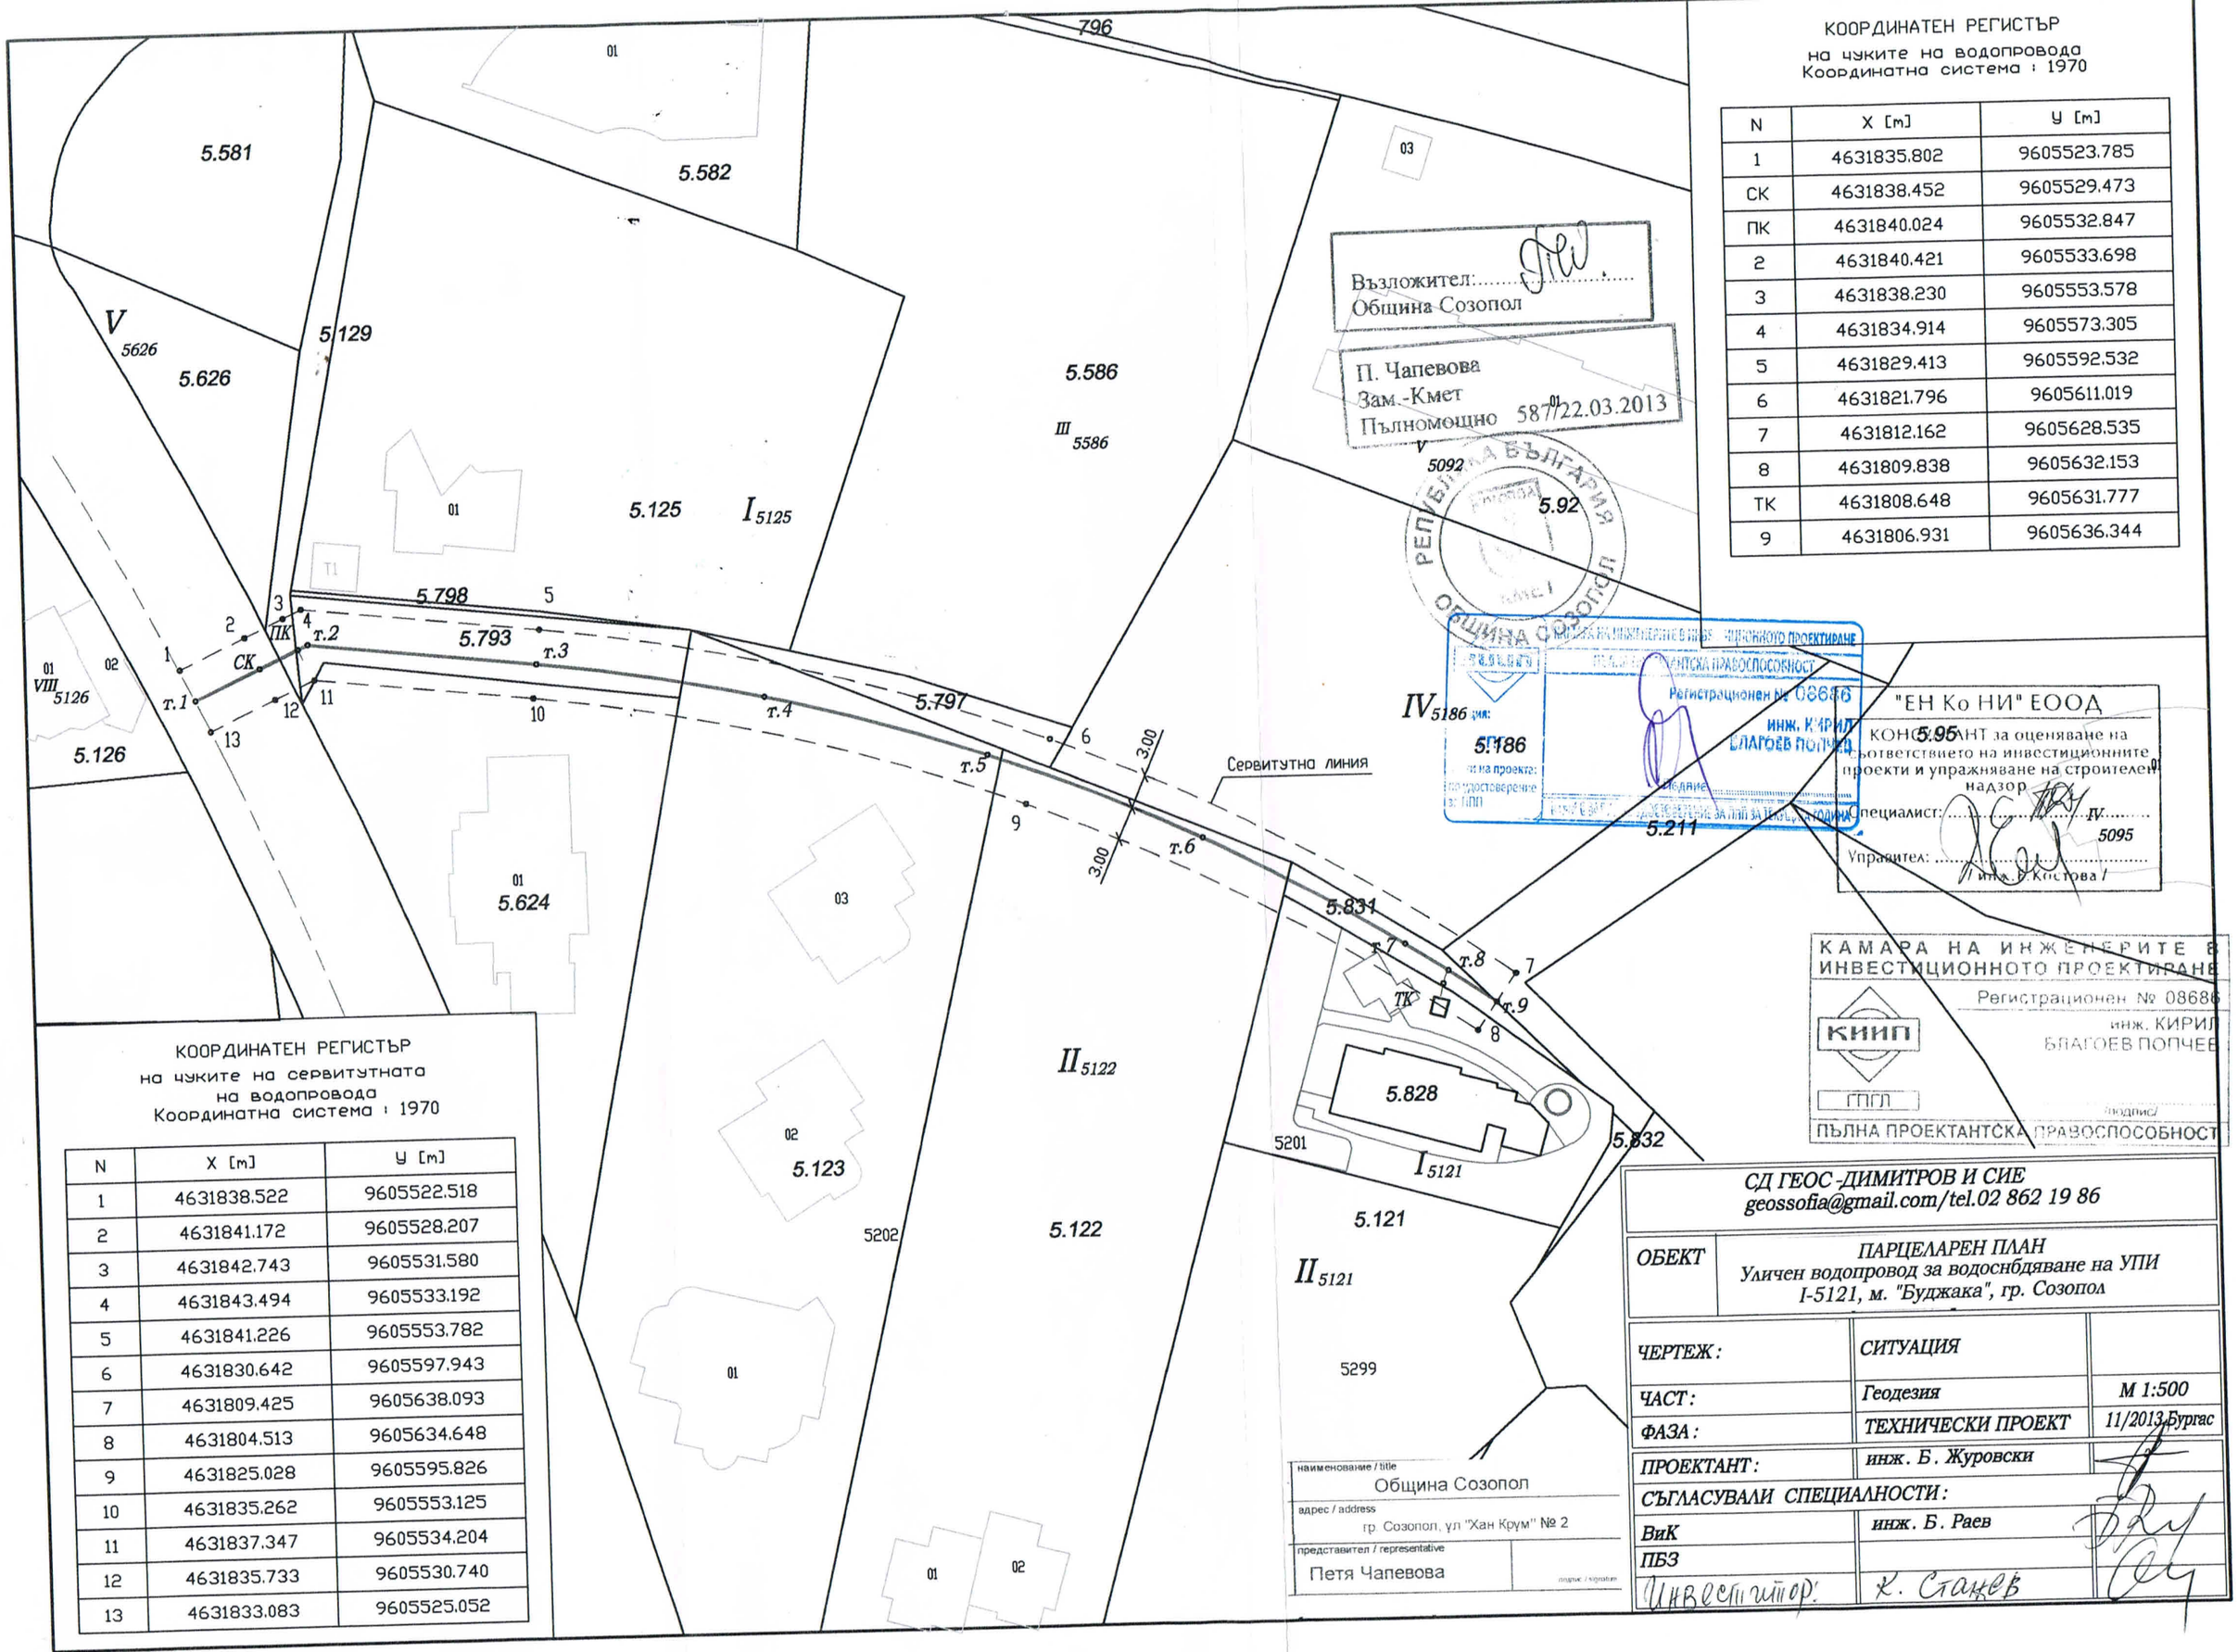

КООРДИНАТЕН РЕГИСТЪР
на чуките на водопровода
Координатна система : 1970

N	X [m]	Y [m]
1	4631835.802	9605523.785
СК	4631838.452	9605529.473
ПК	4631840.024	9605532.847
2	4631840.421	9605533.698
3	4631838.230	9605553.578
4	4631834.914	9605573.305
5	4631829.413	9605592.532
6	4631821.796	9605611.019
7	4631812.162	9605628.535
8	4631809.838	9605632.153
ТК	4631808.648	9605631.777
9	4631806.931	9605636.344

КООРДИНАТЕН РЕГИСТЪР
на чуките на сервитутната
на водопровода
Координатна система : 1970

N	X [m]	Y [m]
1	4631838.522	9605522.518
2	4631841.172	9605528.207
3	4631842.743	9605531.580
4	4631843.494	9605533.192
5	4631841.226	9605553.782
6	4631830.642	9605597.943
7	4631809.425	9605638.093
8	4631804.513	9605634.648
9	4631825.028	9605595.826
10	4631835.262	9605553.125
11	4631837.347	9605534.204
12	4631835.733	9605530.740
13	4631833.083	9605525.052

наименование / title
Община Созопол
адрес / address
гр. Созопол, ул "Хан Крум" № 2
представител / representative
Петя Чапевова
подпис / signature

СД ГЕОС-ДИМИТРОВ И СИЕ
geossofia@gmail.com/tel.02 862 19 86

ОБЕКТ	ПАРЦЕЛАРЕН ПЛАН Уличен водопровод за водоснбдяване на УПИ I-5121, м. "Буджака", гр. Созопол	
ЧЕРТЕЖ:	СИТУАЦИЯ	
ЧАСТ:	Геодезия	М 1:500
ФАЗА:	ТЕХНИЧЕСКИ ПРОЕКТ	11/2013,Бургас
ПРОЕКТАНТ:	инж. Б. Журовски	
СЪГЛАСУВАЛИ СПЕЦИАЛНОСТИ:		
ВиК	инж. Б. Раев	
ПБЗ		
Инвеститор:	К. Станев	