


# ПЛАН ЗА ЗАСТРОЯВАНЕ ЗА ПИ 67800.44.29 ПО КК ГР.СОЗОПОЛ М 1 :1000

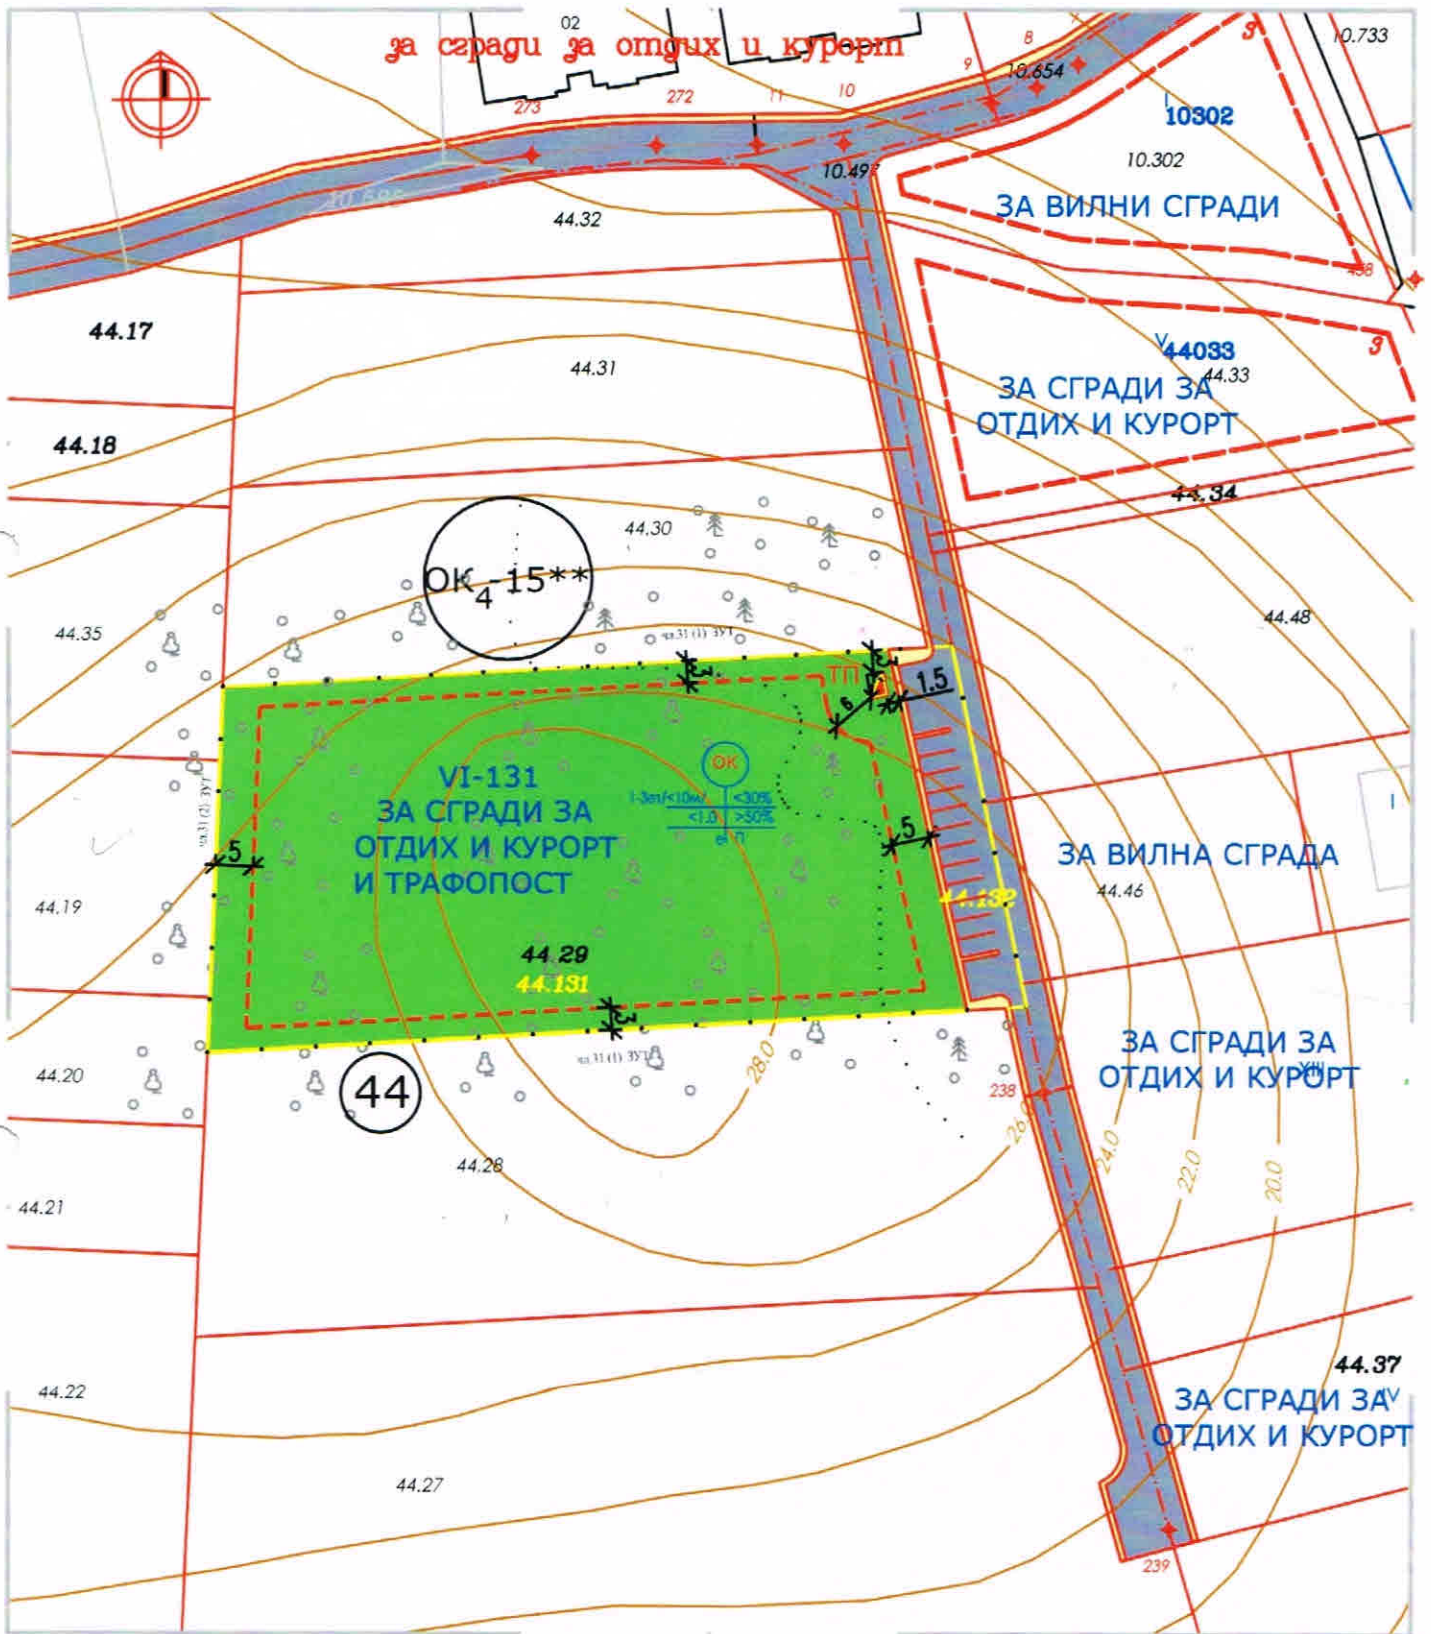

**ЛЕГЕНДА**

- обхват на разработката

- ограничителни линии на застрояване

■ - УСТРОЙСТВЕНА ЗОНА "OK"

КВАРТАЛ	УЛИ ПИ	УСТРОЙСТВЕНА ЗОНА	ПОЗЕМЕН ИКОТ С УСТАВНО ПРЕДИЗНАЧЕНИЕ	ЕТАЖНОСТ / височина в м/			ГРАДОУСТР. ПОКАЗАТЕЛИ			НАЧИН НА ЗАСТРОЯВАНЕ		
				ЗАДЪЛЖИТЕЛНА	МАКСИМАЛНА	ВЪЗМОЖНА "ОТ-ДО"	ПЪЛНОТ НА ЗАСТРОЯВАНЕ	h <sub>max</sub>	МАКСИМАЛНА ПЛОЩ ОБСТ.	СВЕДЕНИЕ - "S"	СВЕДЕНИЕ В ДВА ИНОСТА-4	СОПОНЕНО-С
44	67800.44.131 67800.44.132	OK - 15**	сгради за отдих и курорт	3/10m/	< 30%	< 1.0	> 50	•				

**ОБЕКТ: ПЛАН ЗА РЕГУЛАЦИЯ И ЗАСТРОЯВАНЕ  
ПИ 67800.44.29 , КК ГР.СОЗОПОЛ  
ПЛАН ЗА ЗАСТРОЯВАНЕ**

**ПРОЕКТАНТ:**  
арх.М.Шехеров

НАСТ	арх.
ФАЗА	ОП
М	1:1000
2019	1