
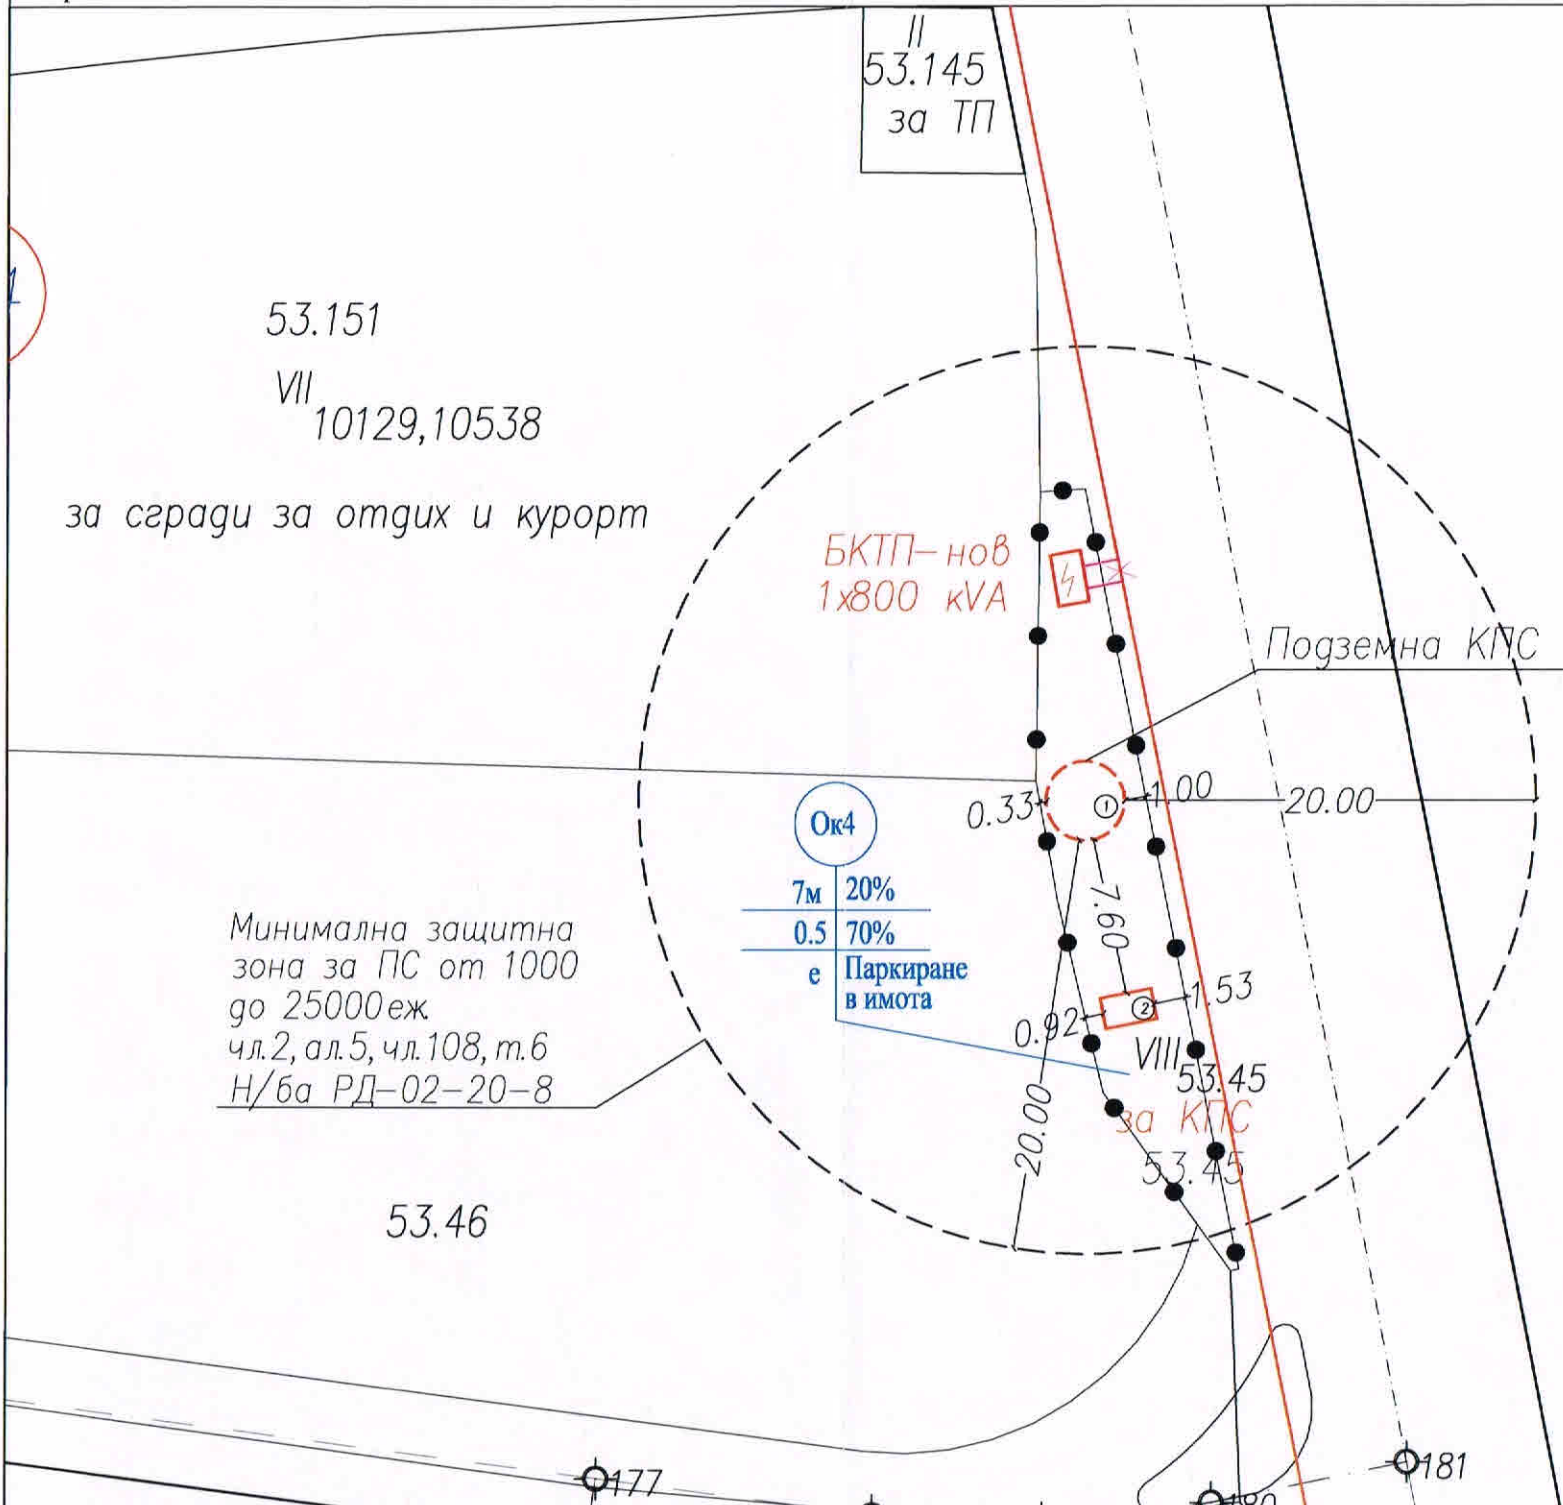


План за застрояване за ПИ с идентификатор 67800.53.45 по КК на гр. Созопол
М1:500

Координатна система БГС2005г.

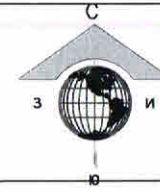

ЛЕГЕНДА:

- 1. КПС
- 2. Дизел генератор
- същ. кабел СН
- нов кабел СН

ЛЕГЕНДА:

- задължителна линия на застрояване
- улична регулационна линия
- вътрешна регулационна линия
- осова линия
- Минимална защитна зона за ПС от 100 до 25000 еж
- граница на промяна на режим на устройство

Проект "Подпомагане регионалното инвестиционно планиране на отрасъла ВиК", финансиран от Оперативна програма "Околна среда 2014-2020", съфинансиран от Европейския съюз чрез европейските структурни и инвестиционни фондове
www.eufunds.bg

Project "Support for Regional Investment Planning in the Water and Sanitation sector", cofinanced by the Operational Programme "Environment", financed by the European Union through the European structural and investment funds
www.eufunds.bg

ЕВРОПЕЙСКИ СЪЮЗ
ЕВРОПЕЙСКИ СТРУКТУРНИ И ИНВЕСТИЦИОННИ ФОНДОВЕ

ОПЕРАТИВНА ПРОГРАМА
ОКОЛНА СРЕДА

Въложител / Contracting authority: Република Бургас, Министерство на регионалното развитие и благоустройството / Republic of Bulgaria, Ministry of Regional Development and Public Works

Изпълнител / Contractor: ДЗЗД „РПИП ВиК Бургас, Сливен, Шумен“ / Consortium RFS WSS Burgas, Sliven, Shumen. Contract № Р/022968/31.03.2016 г.

ДЗЗД „РПИП ВиК Бургас, Сливен, Шумен“, гр. Бургас, 8000, ул. „Ал.Батенберг“ 2, бизнес център, Тел.: +359 898 533 862, Факс: +359 56 825 269, Email: rpip.vik@gmail.com
CONSORTIUM DZDD RFS WSS Burgas, Sliven, Shumen, 8000 Burgas, 2 Al.Batenberg Str, Business center, Phone: +359 898 533 862, Fax: +359 56 825 269, Email: rpip.vik@gmail.com

Регионални предимствителни проучвания (РПИП) за обособените територии обслужвани от ВиК операторите, включени в Обособена позиция № 1: "РПИП за „ВиК“ ЕАД, гр. Бургас, „ВиК Сливен“ ООД, гр. Сливен и „ВиК Шумен“ ООД, гр. Шумен
Regional Feasibility Studies (RFS) for the designated territories of the Water Supply and Sewerage companies included in
LOT № 1: RFS of WSSBurgas EAD, WSS Sliven OOD, and WSS Shumen OOD

Обособена територия обслужвана от: / Designated territory of: „ВиК“ ЕАД, гр. Бургас / WSS EAD - Burgas

КЕЦ Приморско
Съгласувано с Писмо № 43620/13
Дата 4.02.19

ЕРИОТ
Съгласувано с
ОБЕКТ: ПУИ-ПРВ за ПИ с идентификатор 67800.53.45 по КК на гр. Созопол

Градоустройствени показатели

Номер на квартал	Номер на ПИ и/или на УПИ	Устройствена зона	ПИ с установено предназначение	Площ на ПИ кв.м.	Височина в метри (Етажност)			Градоустройствени параметри			Начин на застрояване				
					задължителна	Максимална	възможна "от" - "до"	Плътност на застрояване (Плътност)	Интензивност на застрояване (Кинт)	Минимална озеленена площ	Свободно-е	Свързано в да съседни имота - а	Свързано-с	Забележка	
1	2	3	4	5	6	7	8	9	10	11	12	13	14	15	
	67800.53.45	Ок4	За техн.инф. и КПС	2 455		10	до 10м	до 30%	1.5	50%	•				

Фаза на проекта / Project stage:	РПИП - Фаза II / RFS - Stage II	Част / Design part:	Ел
Карта № / Map No:	План за застрояване	Част / Part:	
Машаб / Scale:	1 : 500	Формат / Format:	A4
Представяващ ЛОТ №1: / Representative LOT №1:		Проектант:	
Стефко Стоянов / Stefko Stoyanov		инж. Ф. Сиромахов	