


"ГЕОС - Димитров и СИЕ" СД - София geosofia@gmail.com тел. 02/8621986	
 Секция: ГГГ Част на проекта: по съставление за III	ПЪЛНА ПЛАНОВАТА ПРАВОСЛОБНОСТ Регистрационен № 08886 инж. КИРИЛ БЛАГОБЪЮПЧЕВ Подпис: _____ ВЪВЕДЕН СЪГЛАСИЕТО НА КОМУНИКАЦИЯТА ЗА ПЛАН ЗА РЕГУЛАЦИЯ
ПАРЦЕЛАРЕН ПЛАН	
ОБЕКТ:	на второстепенна улица от осова точка 67-76 до осова точка 80 м. "Каваците", зем. гр. Созопол
ЧАСТ:	Геодезия
Чертеж:	ПЛАН ЗА УЛИЧНА РЕГУЛАЦИЯ
Мащаб:	1 : 500
	Дата: 05. 2018 г.

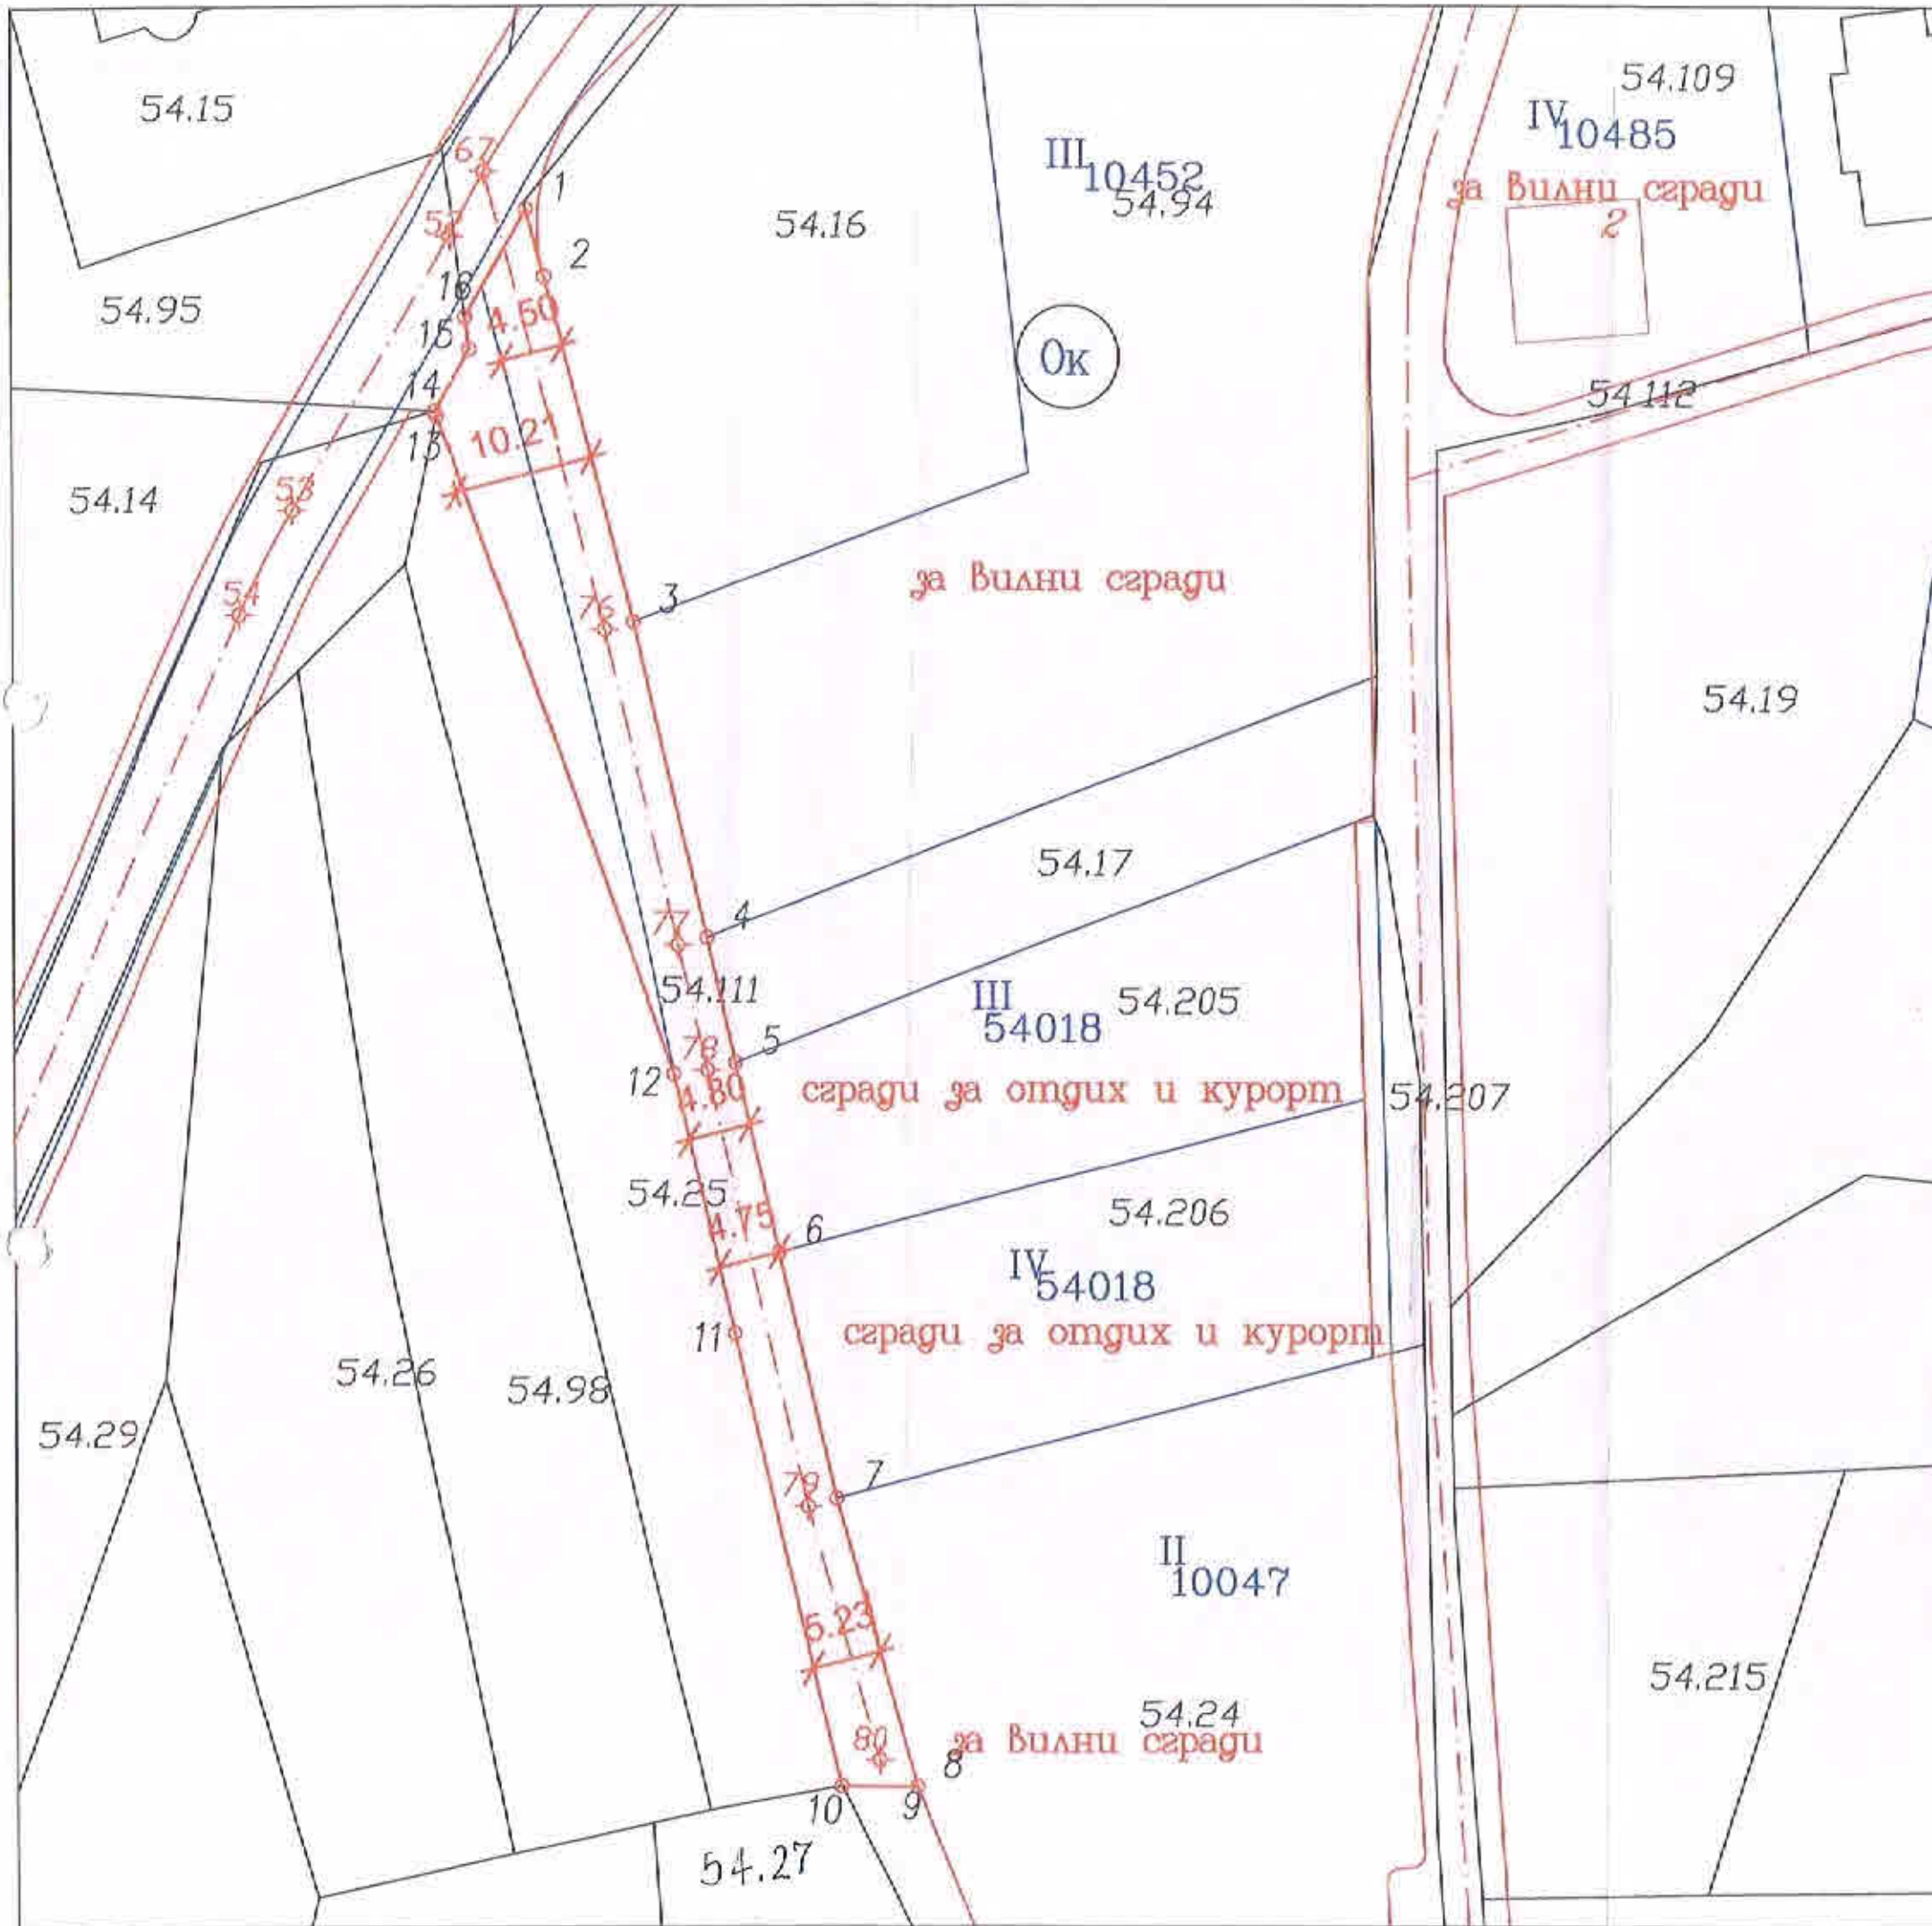

КООРДИНАТЕН РЕГИСТЪР  
Координатна система : ЕГС2005

N	X [m]	Y [m]
1	4698187.765	681477.063
2	4698182.752	681478.362
3	4698167.221	681484.978
4	4698133.919	681490.555
5	4698124.673	681492.774
6	4698110.653	681496.150
7	4698092.514	681500.516
8	4698071.264	681506.695
9	4698071.235	681506.707
10	4698071.285	681500.865
11	4698104.669	681492.718
12	4698123.847	681488.038
13	4698172.465	681470.482
14	4698172.847	681470.374
15	4698177.412	681472.922
16	4698179.783	681472.618
o.t.67	4698190.52	681474.03
o.t.76	4698156.68	681482.79
o.t.77	4698133.39	681486.37
o.t.78	4698124.15	681490.58
o.t.79	4698091.93	681498.34
o.t.80	4698073.18	681503.79

"ГЕОС - Димитров и СИЕ" СД - София  
geossofia@gmail.com - тел. 02/8621986

ПЪЛНА ПРОЕКТАНСКА ПРАВОСПОСОБНОСТ  
Регистрационен № D8686  
инж. КИРИЛ БЛАГОВ ПОГЧЕВ  
Годник: \_\_\_\_\_

ВАЖНО С ВАЖНО УДОСТОВЕРЕНИЕ ЗА ПЛАНОВАТА КОПИЯ

ПАРЦЕЛАРЕН ПЛАН

ОБЕКТ: на второстепенна улица от осова точка 67-76 до осова точка 80 м. "Кавадите", зем. гр. Созопол.

ЧАСТ: Геодезия

Чертеж: ТРАСИРОВЪЧЕН ЧЕРТЕЖ

Масщаб: 1:500      Дата: 05. 2018 г.