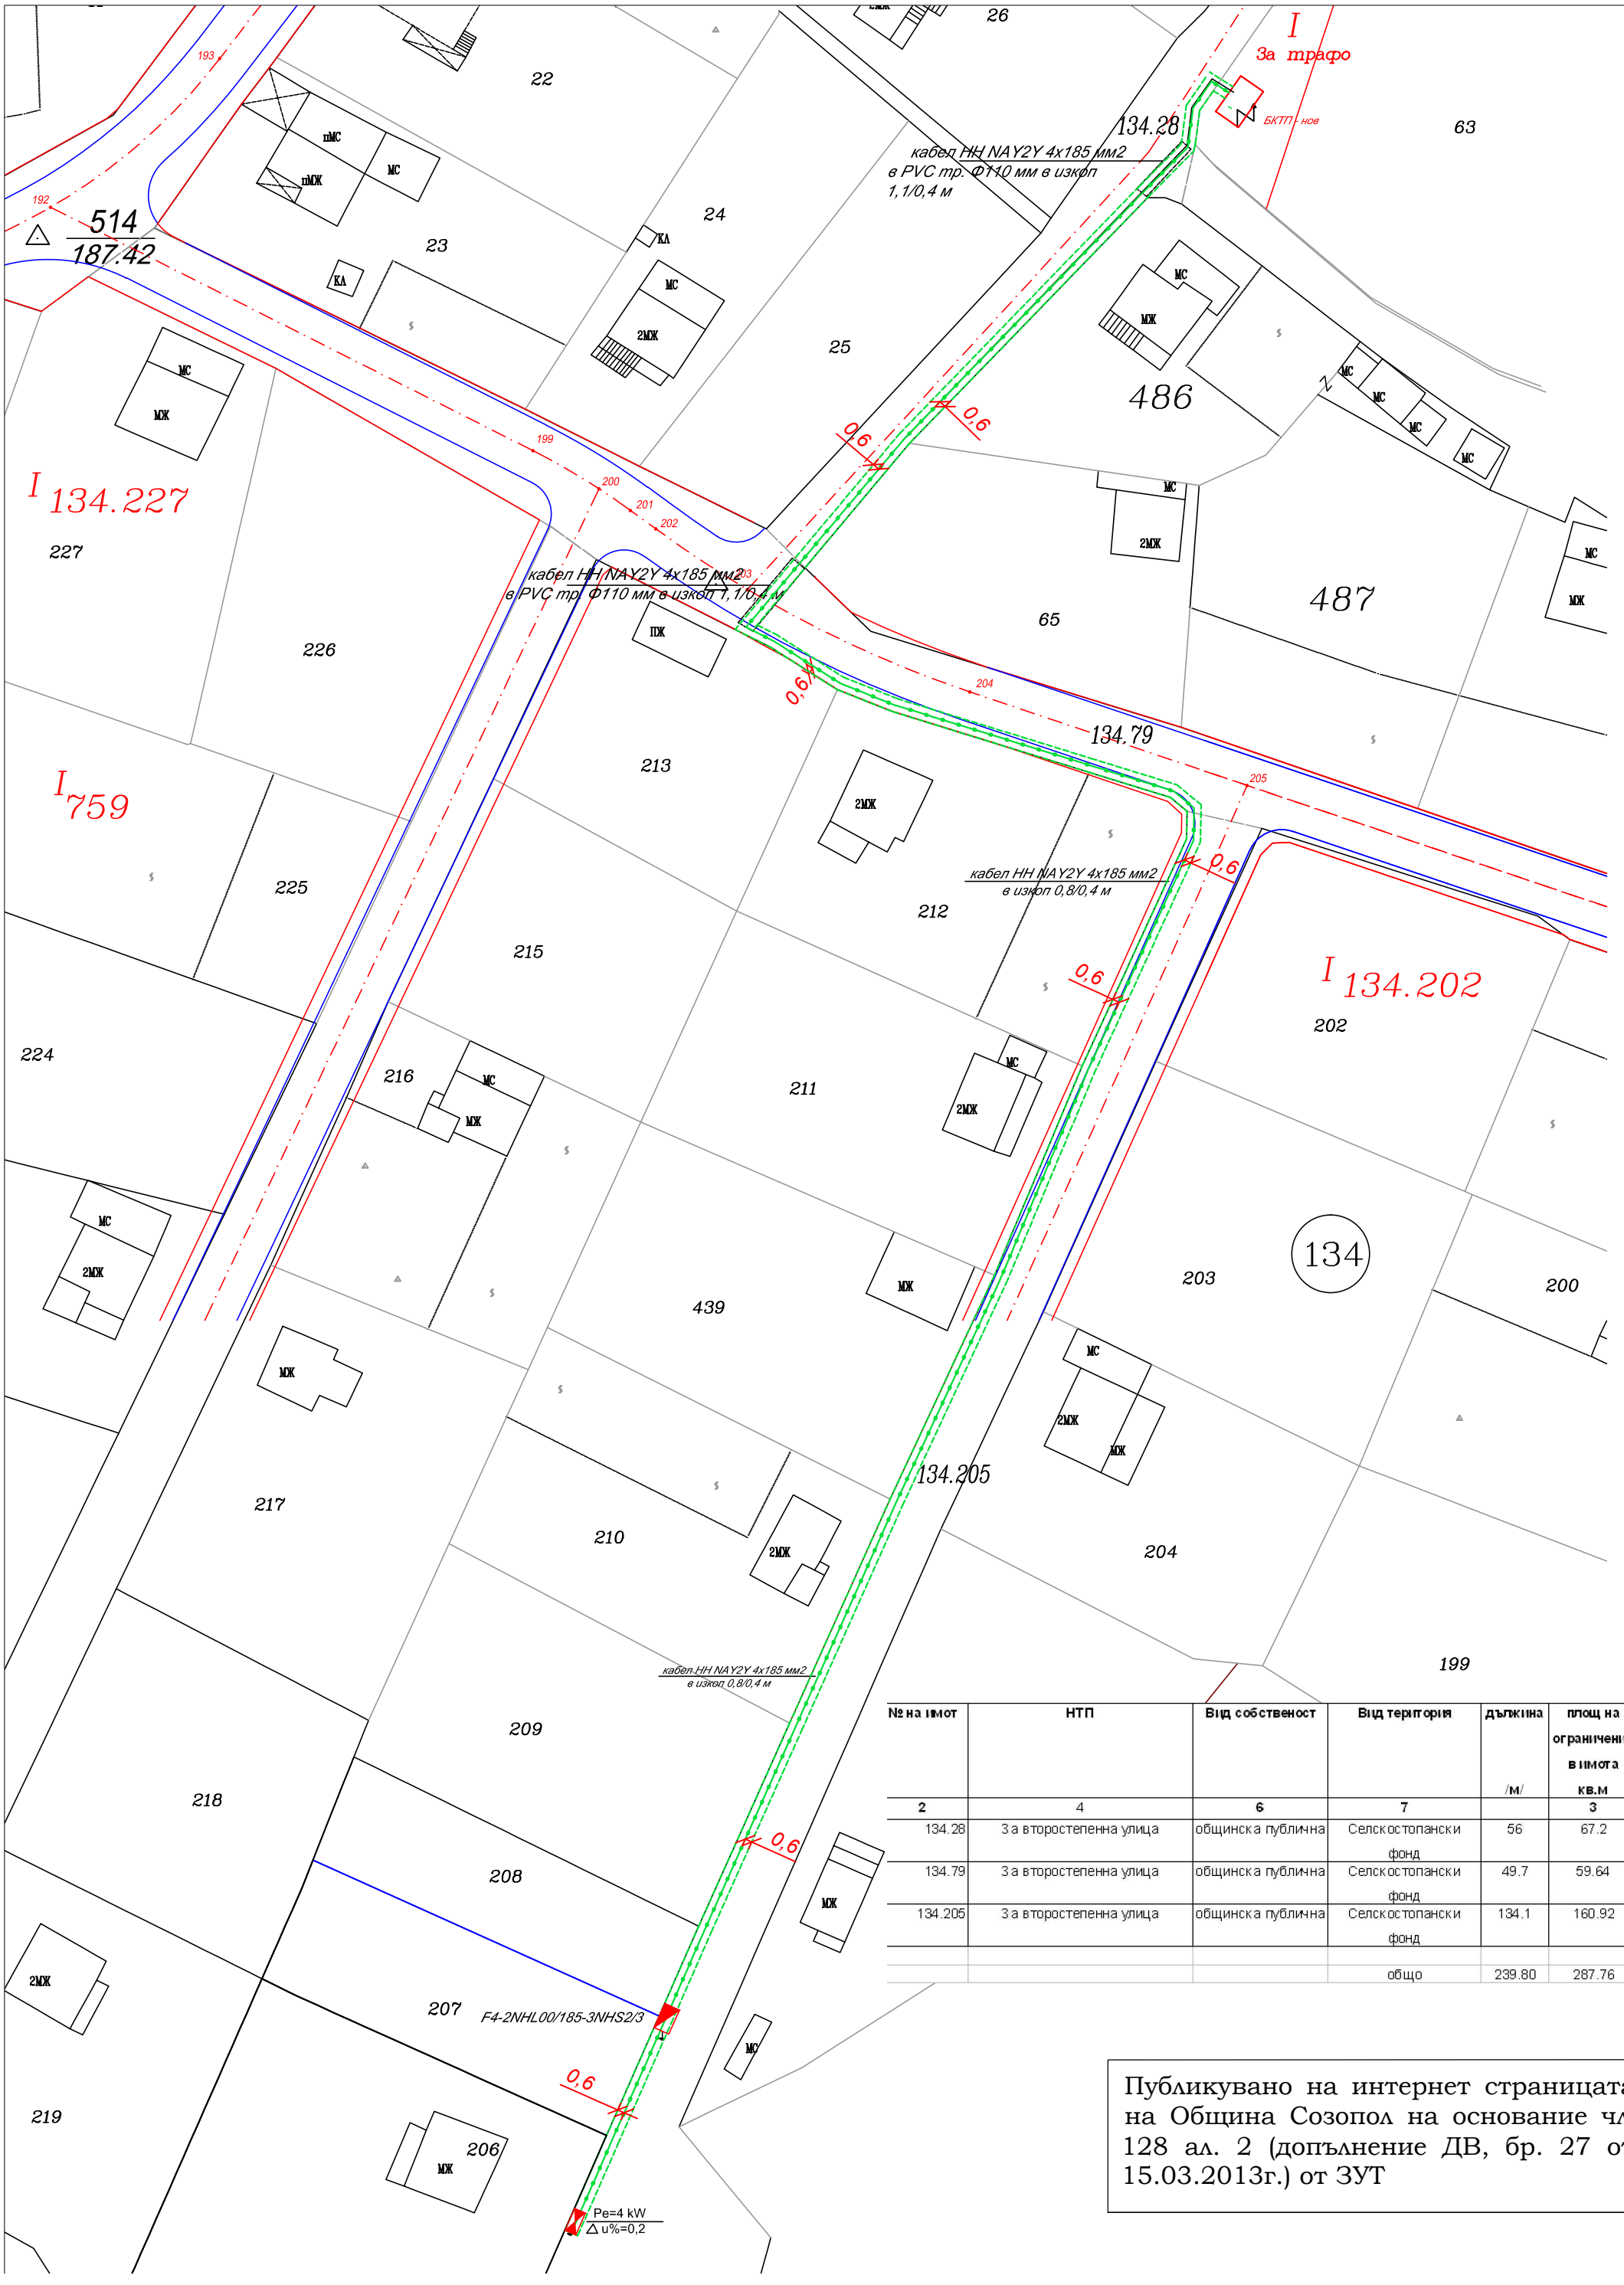

№ на имот	НТП	Вид собственост	Вид територия	дължина /м/	площ на ограничение в имота кв.м
2	4	6	7		3
134.28	За второстепенна улица	общинска публична	Селскостопански фонд	56	67.2
134.79	За второстепенна улица	общинска публична	Селскостопански фонд	49.7	59.64
134.205	За второстепенна улица	общинска публична	Селскостопански фонд	134.1	160.92
			общо	239.80	287.76

Публикувано на интернет страницата на Община Созопол на основание чл. 128 ал. 2 (допълнение ДВ, бр. 27 от 15.03.2013г.) от ЗУТ