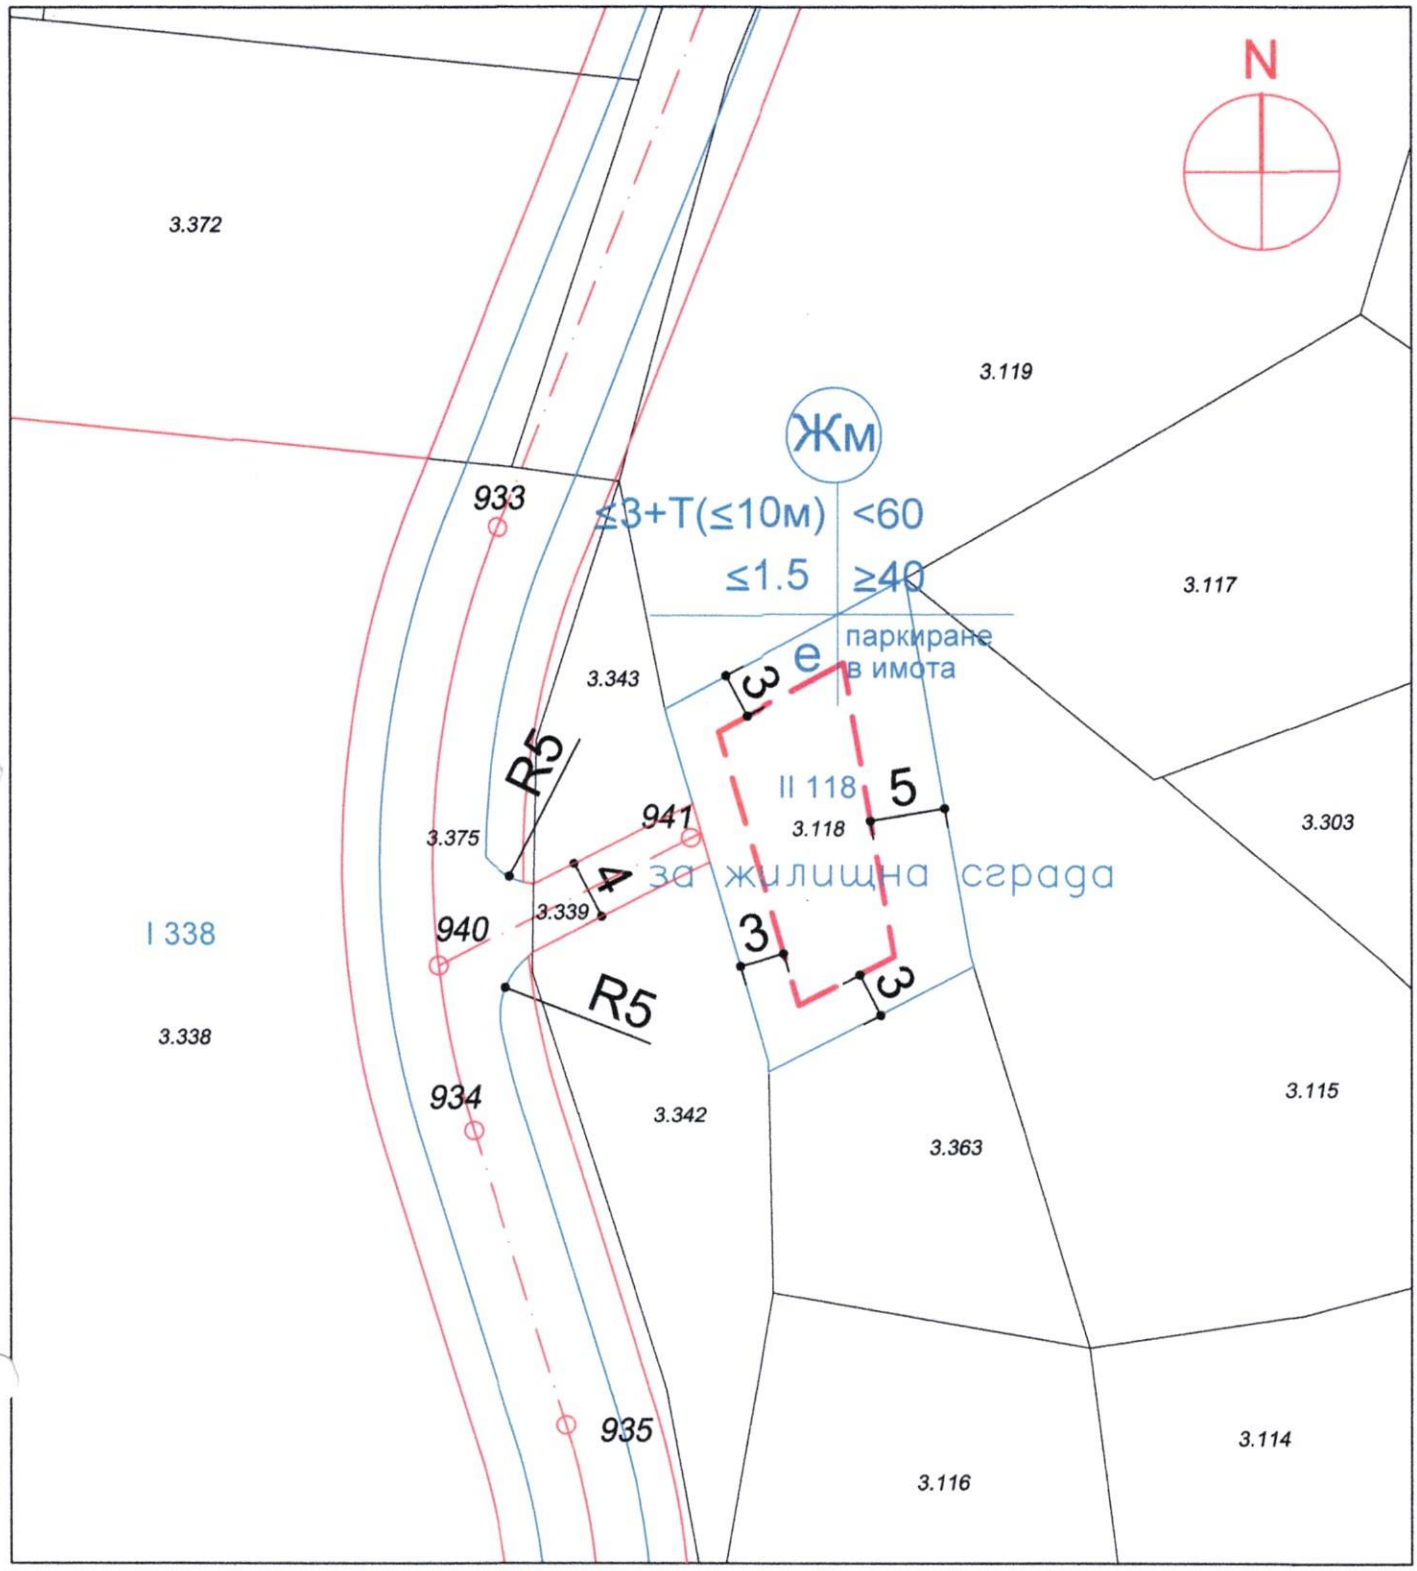


УПИ	ПЛОЩ	Устройствена зона	Максимална (височина в м)	Градоустройствени показатели			Начин на застр.		
				Плътност на застрояване [%]	К инт	минимална озеленена площ [%]	свободно -е	свързано в два съседни имота-д	свързано-с
II-118	411m2	Жм	10м/3+Т/	≤ 60	≤ 1,5	≥40	•		

ОБЕКТ:
Възложител:
Чертеж3/3
Проектант