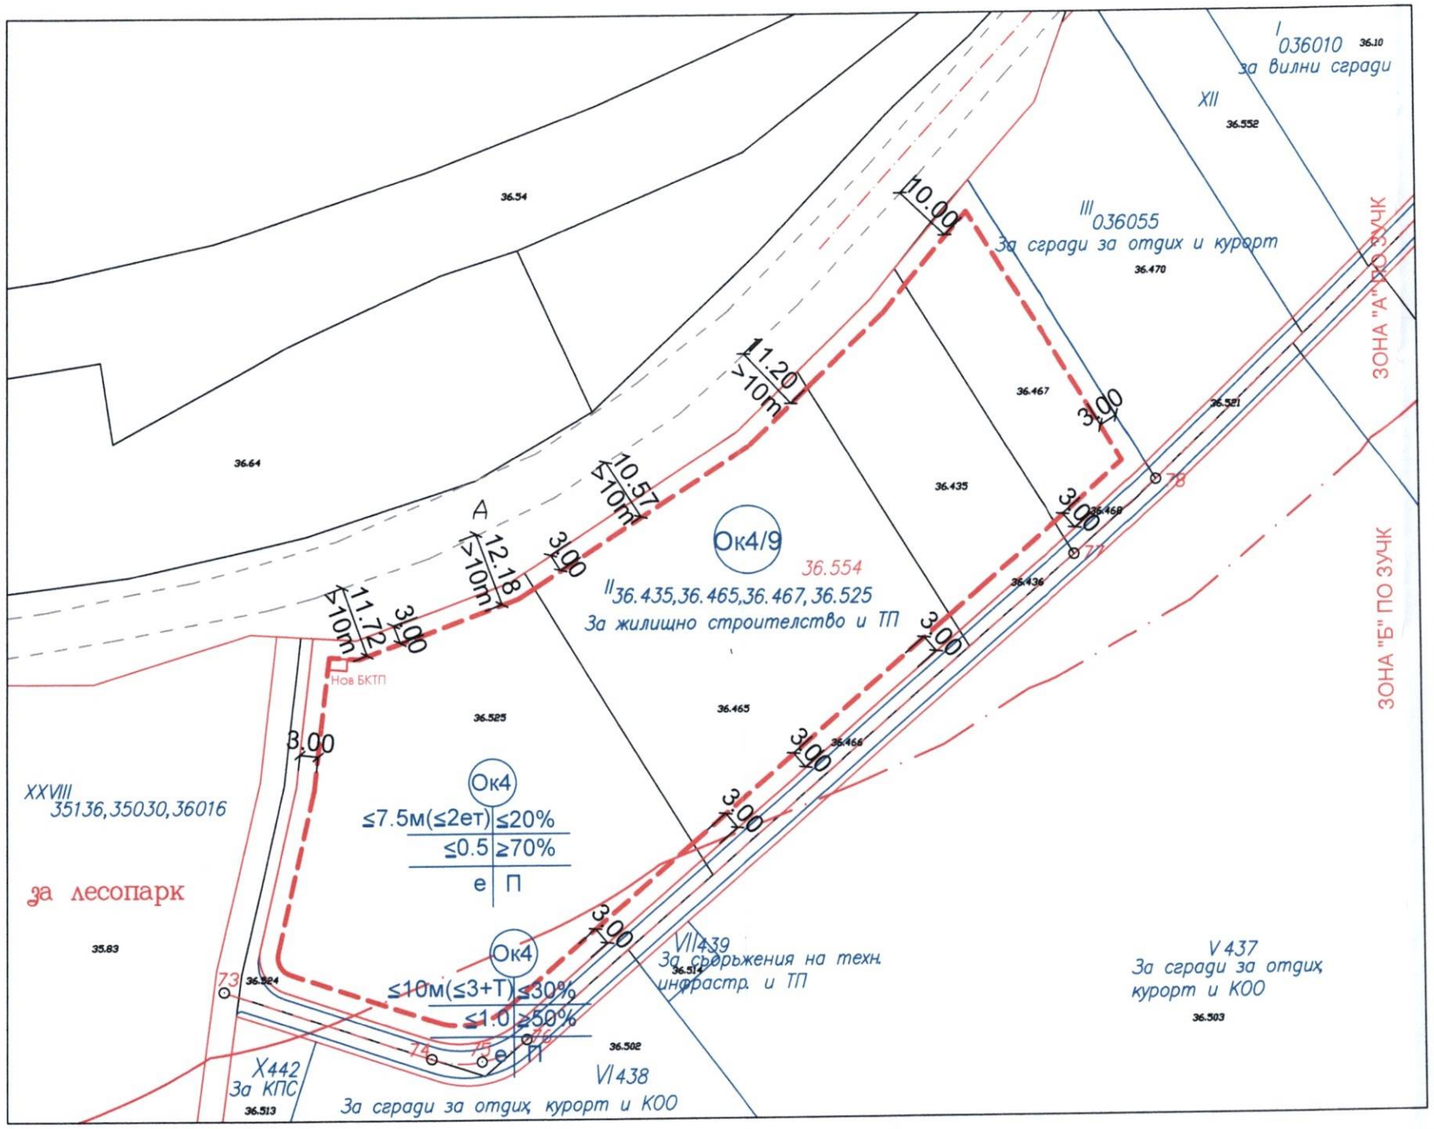


N

УПИ	зона по ЗУЧК	Устройствена зона	Максимална (височина в м)	Градоустройствени показатели			Начин на застр.		
				Плътност на застрояване [%]	К инт	минимална озеленена площ [%]	свободно -е	свързано в два съседни имота-д	свързано-с
II-36.435,36.465, 36.467,36.525	А	Ок4/9	7.5м/2ет/	≤ 20	≤ 0,5	≥70	•		
	Б	Ок4/9	10м/3+Т/	≤ 30	≤ 1,0	≥50	•		

ОБЕКТ:	Изменение на ПУП - ПРЗ за УПИ V-36.15, ПИ с ид.67800.36.525, УПИ IV-36.14 КК, ПИ с ид.67800.36.465, УПИ V-36.13, ПИ с ид.67800.36.435 и УПИ II-36012, ПИ с ид.67800.36.467 по КК на гр.Созопол, м."Света Марина"
Възложител:	
Чертеж 4/4	
Проектант	