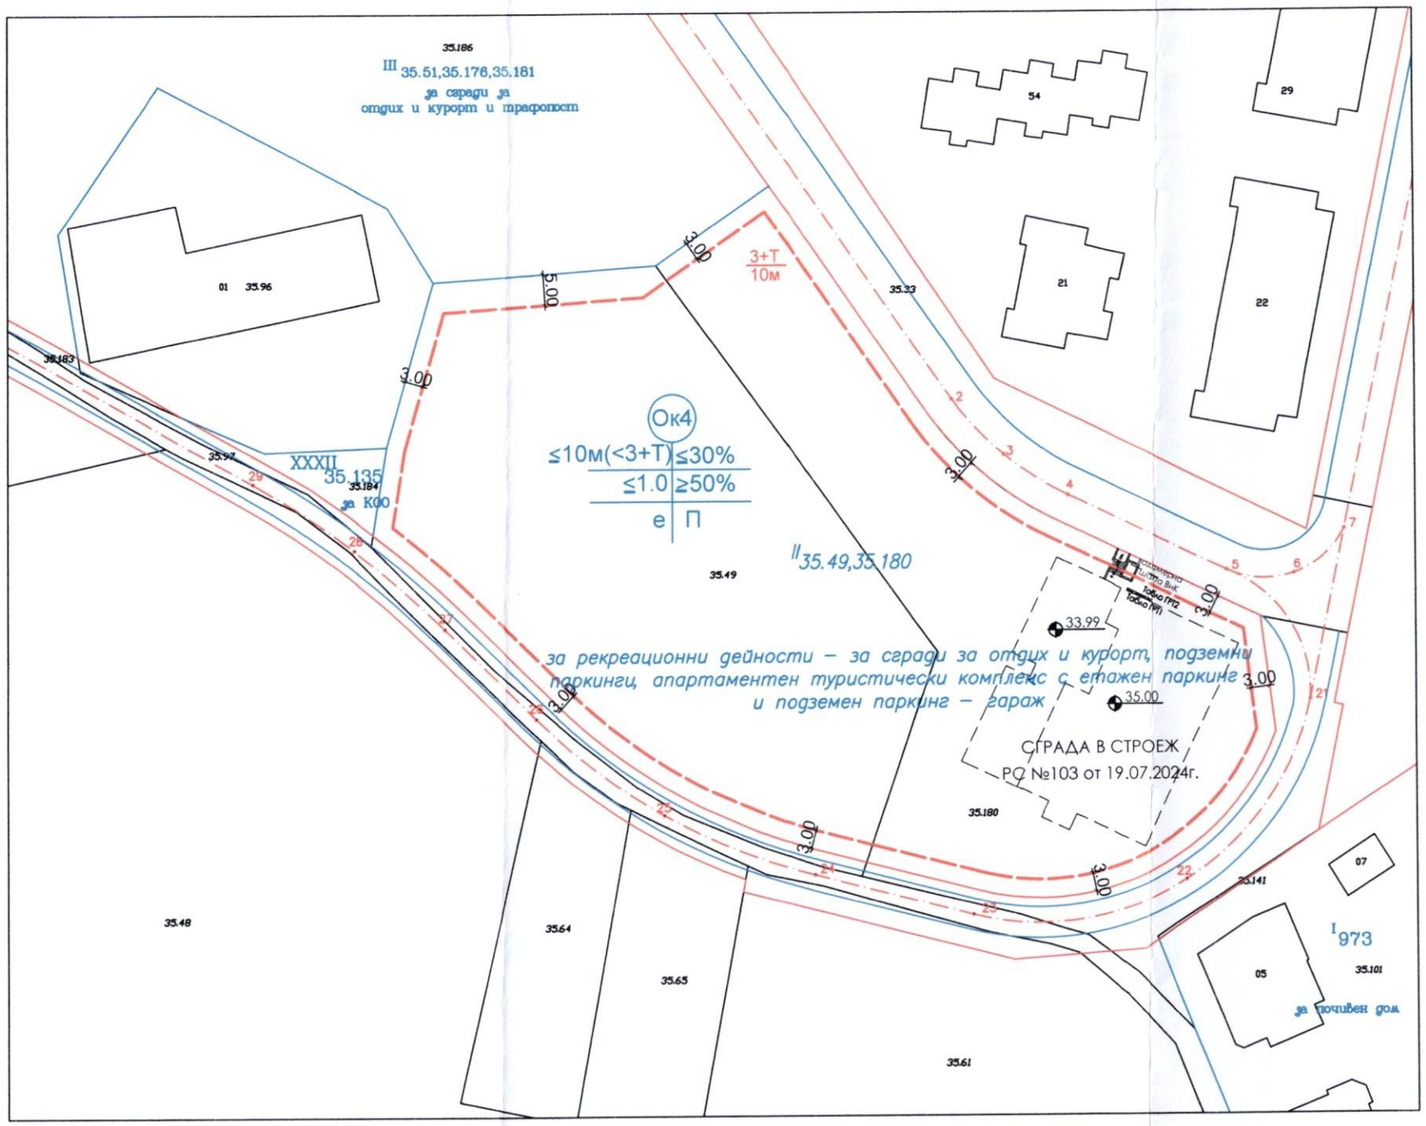


N

ПОСТИГНАТИ ГРАДОУСТРОЙСТВЕНИ ПОКАЗАТЕЛИ:

площ на УПИ II-35.49, 35.180 - 9825м2
ЗП - 1226м2
РЗП - 4468м2
Пзастр. -12.5%<30%
Кинт. - 0.45<1.0

ОГРАНИЧИТЕЛНА ЛИНИЯ НА ЗАСТРОЯВАНЕ

ЗАСТРОИТЕЛНА ЛИНИЯ НА СГРАДА В СТРОЕЖ

УПИ	зона по ЗУЧК	Устройствена зона	Максимална (височина в м)	Градоустройствени показатели			Начин на застр.		
				Плътност на застрояване [%]	К инт	минимална озеленена площ [%]	свободно -е	свързано в два съседни имота-д	свързано-с
II-35.49, 35.180	Б	Ок4/8	10м/3+Т/	≤ 30	≤ 1,0	≥50	•		

ОБЕКТ:	Изменение на ПУП - ПРЗ за УПИ XXXIII-35.180 ПИ с ид.67800.35.180 и УПИ II-35049, ПИ с ид.67800.35.49 по КК на гр.Созопол, м."Света Марина"
Възложител:	
Чертеж 4/4	
Проектант	