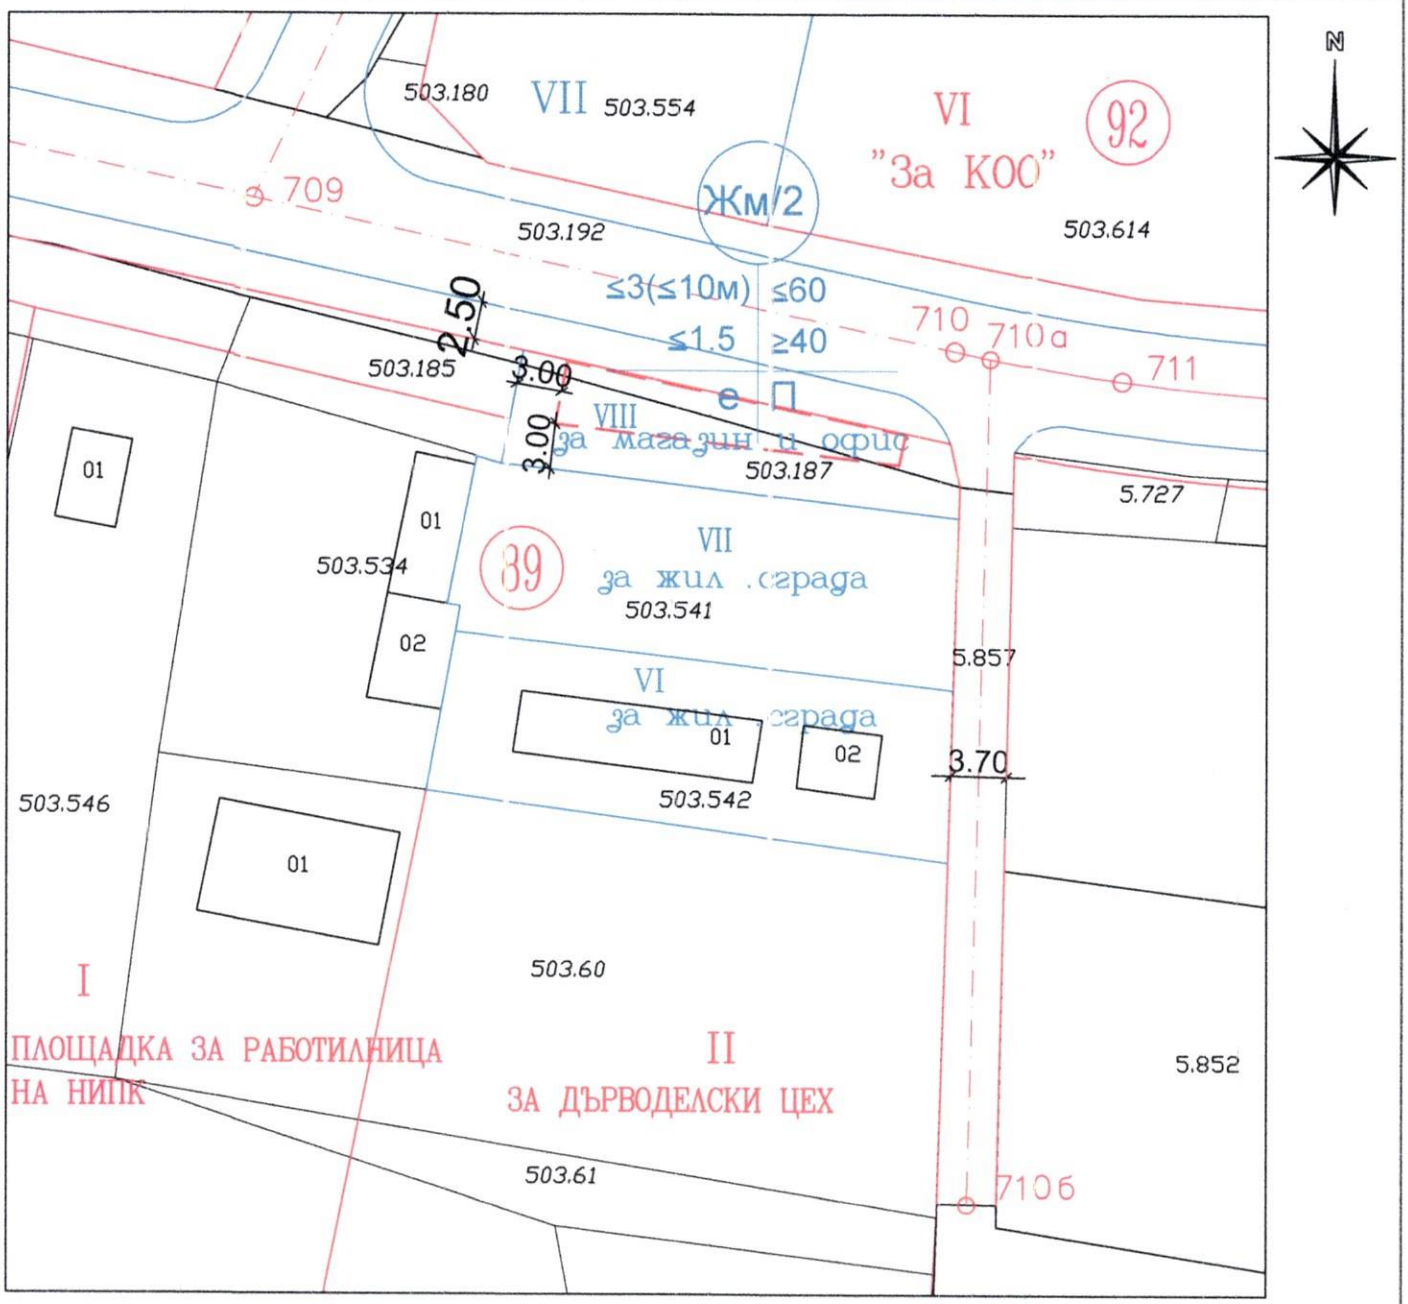


УПИ	Устройствена зона	Максимална (височина в м)	Градоустройствени показатели			Начин на застр.		
			Плътност на застрояване [%]	К инт	минимална озеленена площ [%]	свободно -е	свързано в два съседни имота-д	свързано-с
VIII	Жм/2	10м/3+Т/	≤ 60	≤ 1,5	≥40	•		

ОГРАНИЧИТЕЛНА ЛИНИЯ НА ЗАСТРОЯВАНЕ

площ на нов УПИ VIII- 185 м2

ОБЕКТ:
Възложител:
Чертеж 4/4
Проектант