
УПИ	кв	площ кв.м.
XXV	87	1447

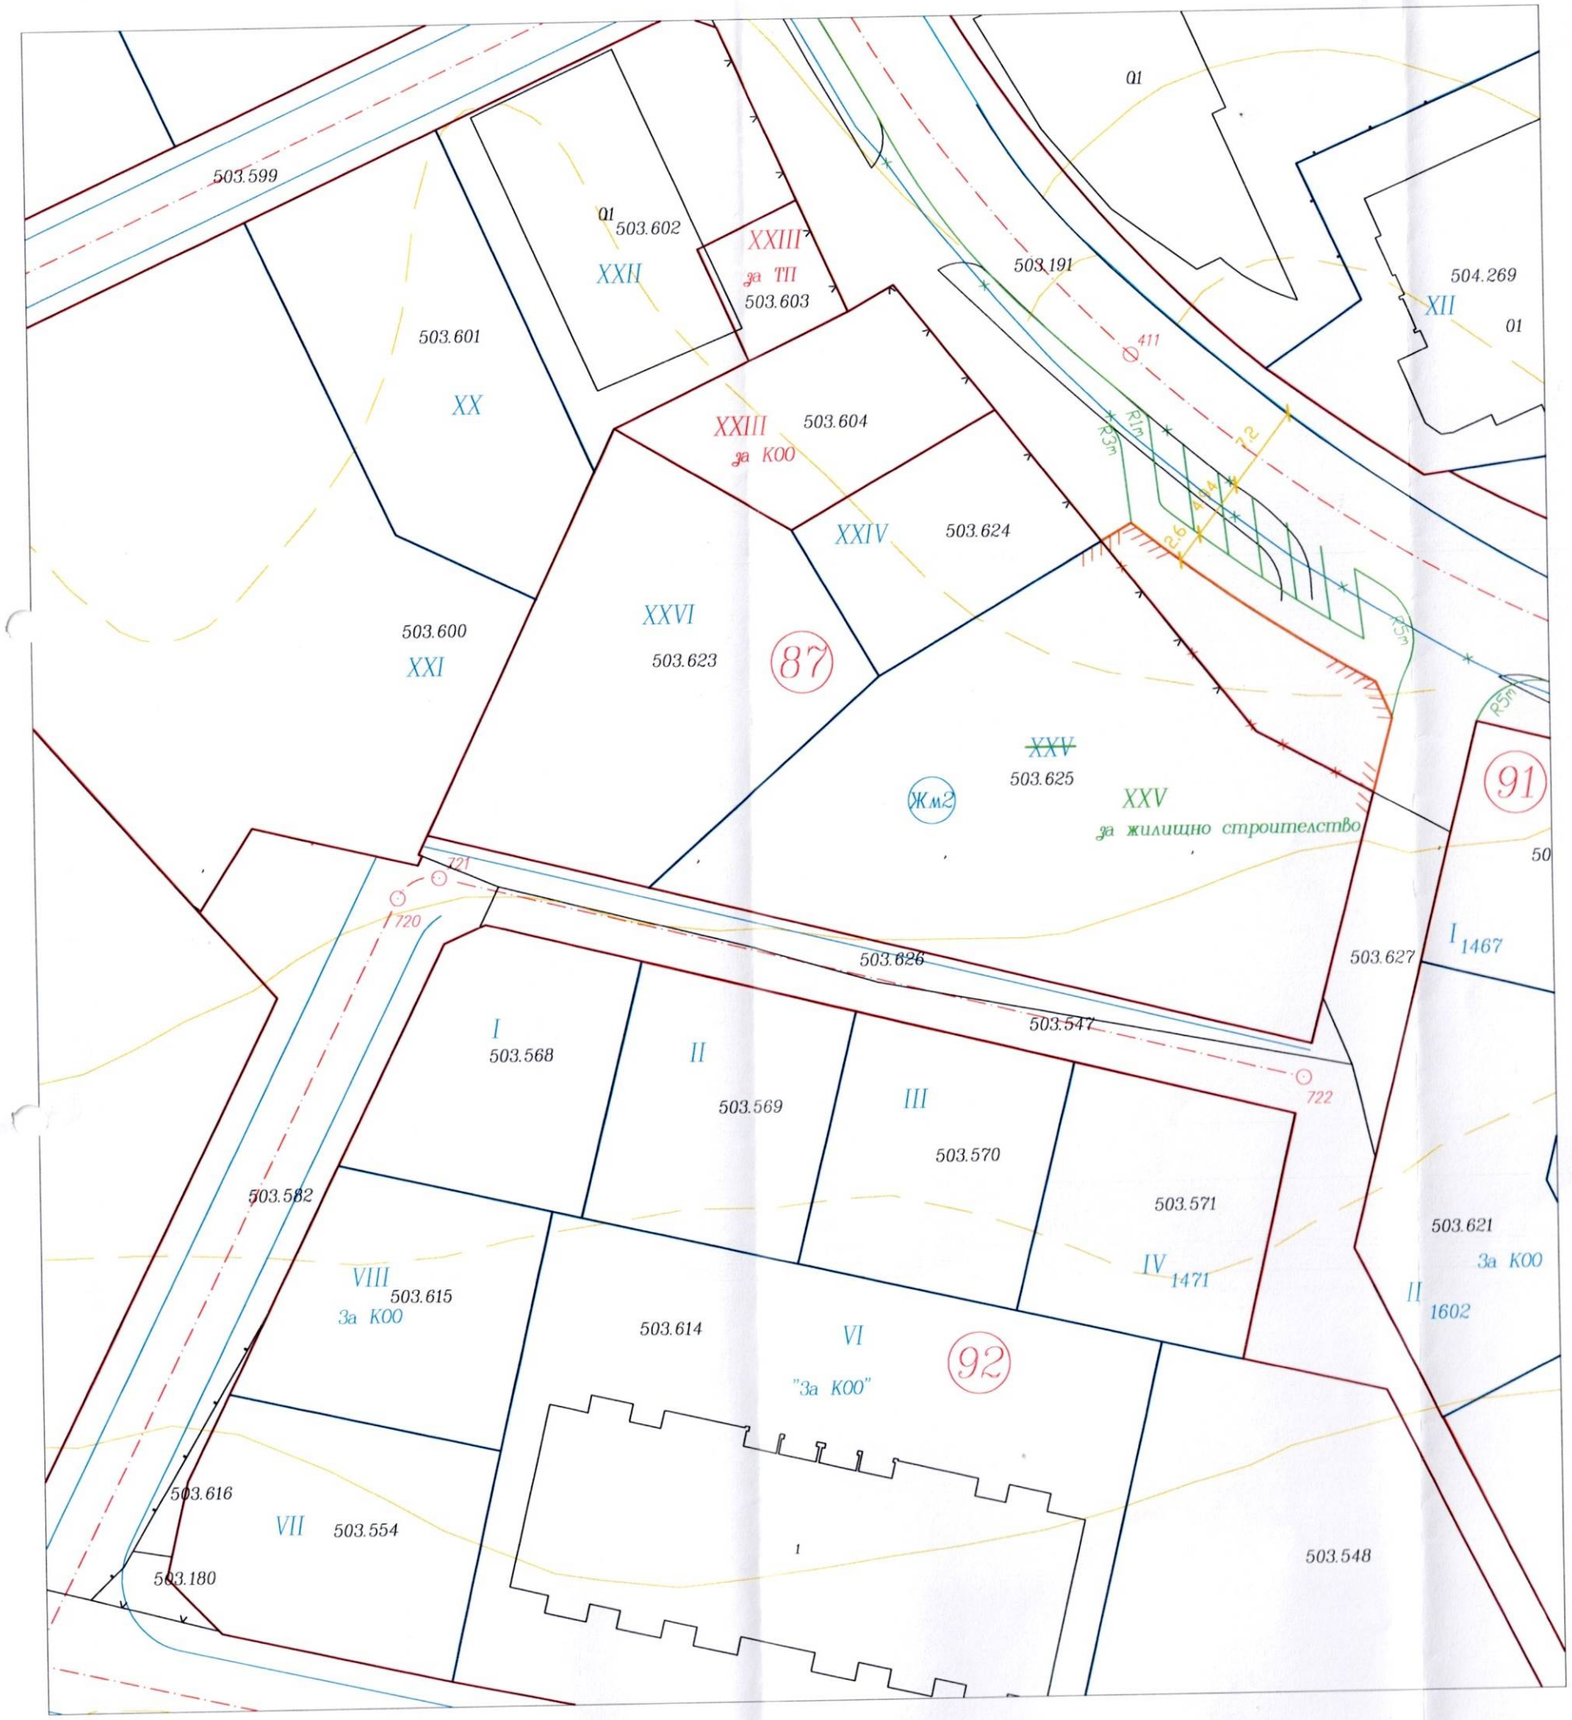

Предмет на предварителен и окончателен договор по чл.15 ЗУТ са 171кв.м. от ПИ с идентификатор 67800.503.191 по КК на землище гр.Созопол които преминават към УПИ XXV, кв.87 по действащ ПР на гр.Созопол / ПИ с идентификатор 67800.503.625 по КК.

Вариант коригиран съгласно забележките по т.12 от Протокол №3/16.04.2025г. на ОЕСУТ към Община Созопол.

Проект за изменение ПУП -ПР за УПИ XXV, кв.87 по ПР на гр.Созопол, община Созопол, засягащ ПИ с идентификатор 67800.503.625 и 67800.503.191по КК на землище гр.Созопол.

Чертеж - Проект за изменение на ПРЗ	М 1:500