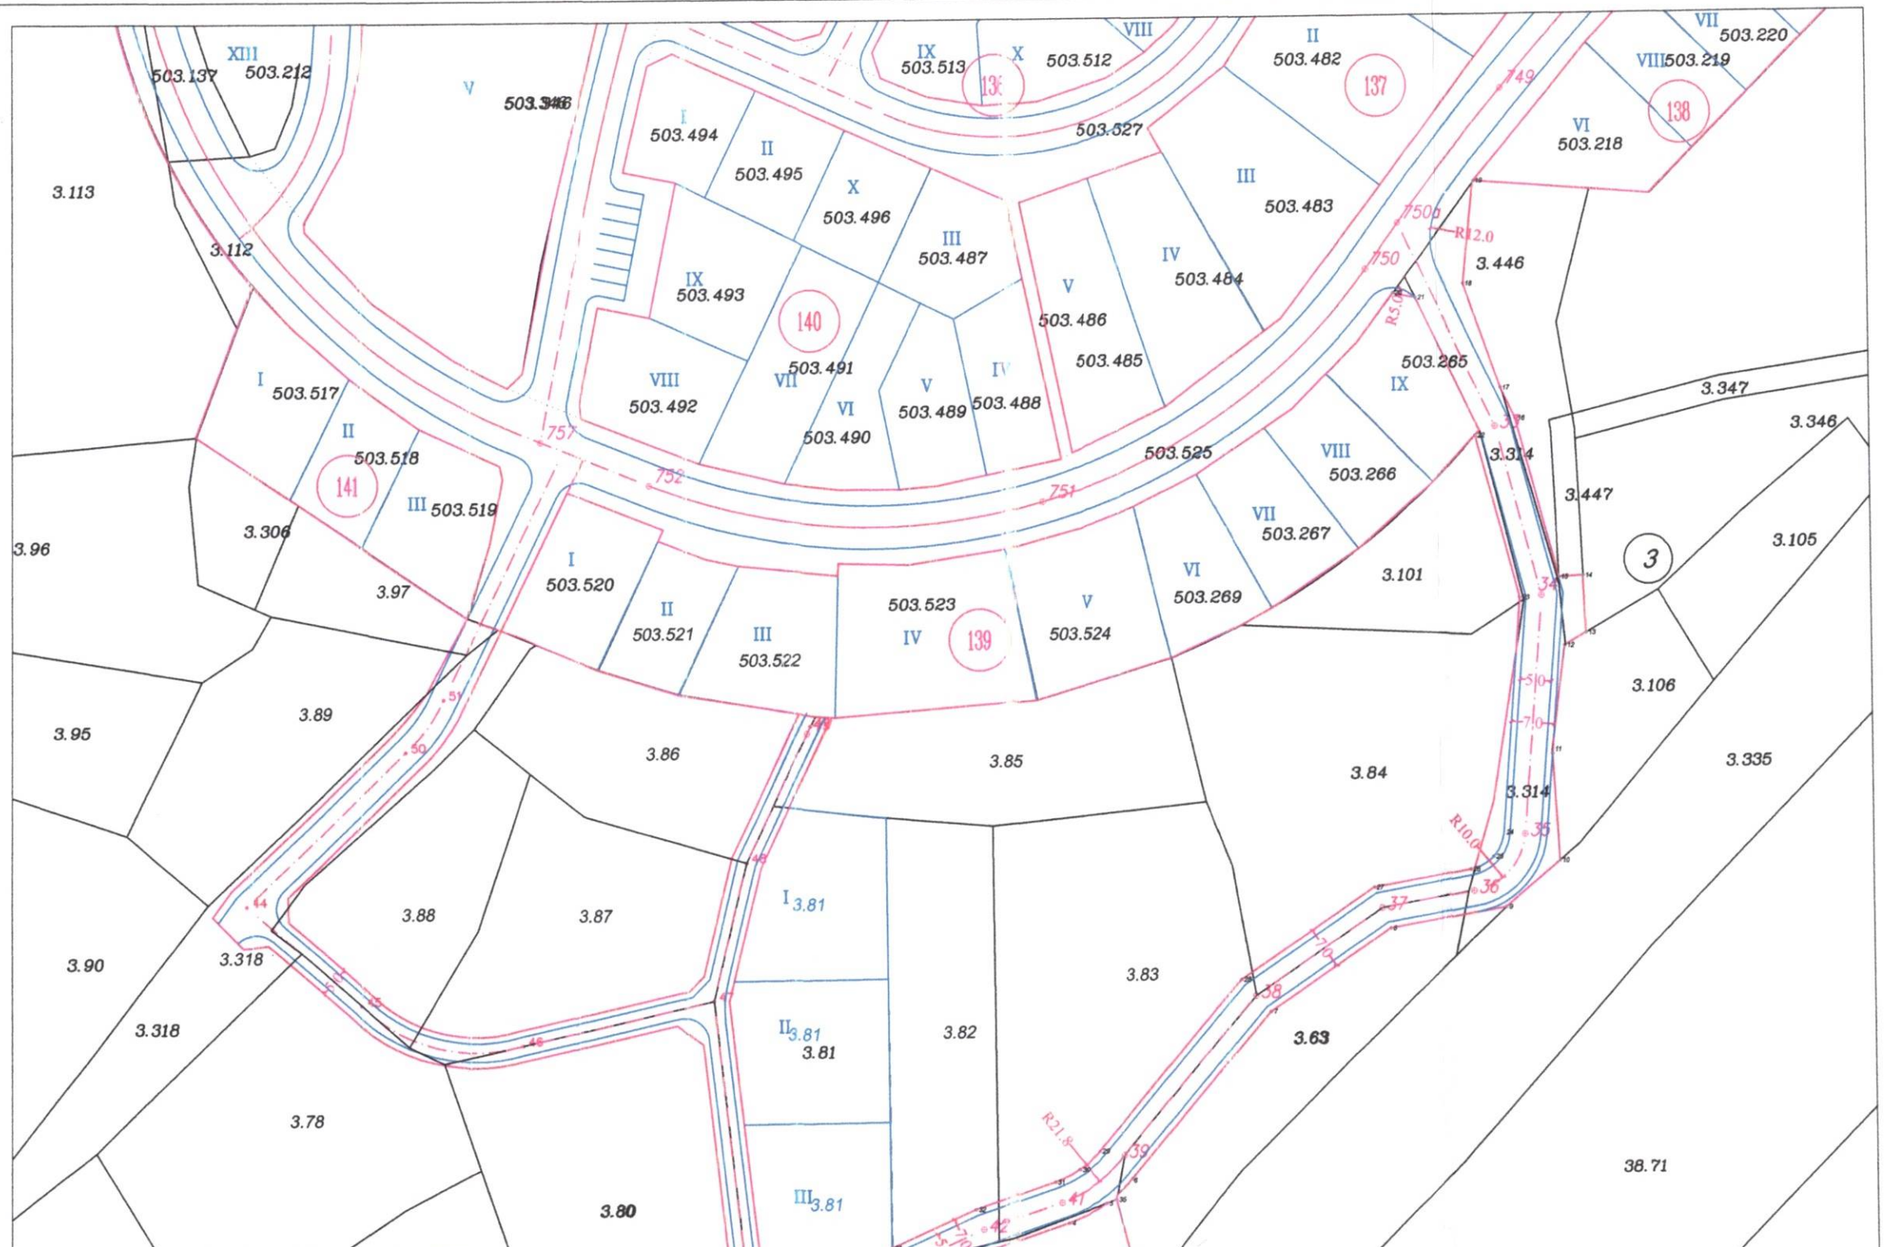


ТАБЛИЦА НА ЗАСЕГНАТИТЕ ИМОТИ

Имот №	Трайно предназначение	НТП на имота	Кат.	Местност	Площ на имота в дка	Засегната площ в м2	Вид собственост
3.63	Селско стопанство	Друг вид нива	V	МИСАРЯ	1,207	260	Частна
3.64	Селско стопанство	Нива	V	МИСАРЯ	1,031	92	Частна
3.65	Селско стопанство	Нива	V	МИСАРЯ	1,245	44	Частна
3.82	Селско стопанство	Друг вид нива	V	МИСАРЯ	1,226	87	Частна
3.83	Селско стопанство	Друг вид нива	V	МИСАРЯ	2,201	267	Частна
3.84	Селско стопанство	Нива	V	МИСАРЯ	2,318	144	Частна
3.101	Селско стопанство	Друг вид нива	V	МИСАРЯ	0,685	20	Частна
3.314	Селско стопанство	Полски пътища	V	МИСАРЯ	0,899	879	Общинска частна
3.314	Селско стопанство	Полски пътища	V	МИСАРЯ	0,143	39	Общинска частна
3.446	Селско стопанство	Друг вид нива	V	МИСАРЯ	0,656	20	Частна
				Общо:	11,611	1852	

Коорд.с-ма БГС 2005г.

КООРДИНАТЕН РЕГИСТЪР

№	X	Y
осови точки:		
33	4699343.730	680419.287
34	4699316.146	680426.580
35	4699277.453	680423.540
36	4699268.377	680415.243
37	4699265.774	680399.896
38	4699251.811	680379.237
39	4699226.162	680357.509
41	4699218.550	680347.304
42	4699214.277	680334.663
43	4699208.045	680320.613
44	4699200.300	680303.152
подробни точки:		
1	4699197.710	680298.894
2	4699198.015	680304.166
3	4699211.013	680335.936
4	4699215.234	680348.425
5	4699218.338	680354.508
6	4699222.034	680358.595
7	4699249.181	680381.596
8	4699262.450	680401.228
9	4699265.694	680420.358
10	4699273.088	680429.136
11	4699291.107	680428.031
12	4699307.970	680430.299
13	4699310.007	680433.841
14	4699319.282	680433.413
15	4699319.097	680429.420
16	4699344.937	680422.588
17	4699349.913	680420.132
18	4699366.879	680414.271
19	4699383.578	680416.115
20	4699365.457	680402.577
21	4699364.675	680406.269
22	4699342.231	680416.063
23	4699315.827	680423.044
24	4699277.727	680420.051
25	4699273.851	680418.369
26	4699271.828	680414.658
27	4699269.099	680398.564
28	4699254.440	680376.878
29	4699226.831	680353.489
30	4699223.851	680350.174
31	4699221.865	680346.183
32	4699217.541	680333.391

ПУП-ПУР за обслужваща улица между о.т.40 и 750а.
гр.Созопол, м.Мисаря

ТРАСИРОВЪЧЕН ЧЕРТЕЖ
ПАРЦЕЛАРЕН ПЛАН

Част:ГЕОДЕЗИЯ Фаза:ОП М 1:1000