

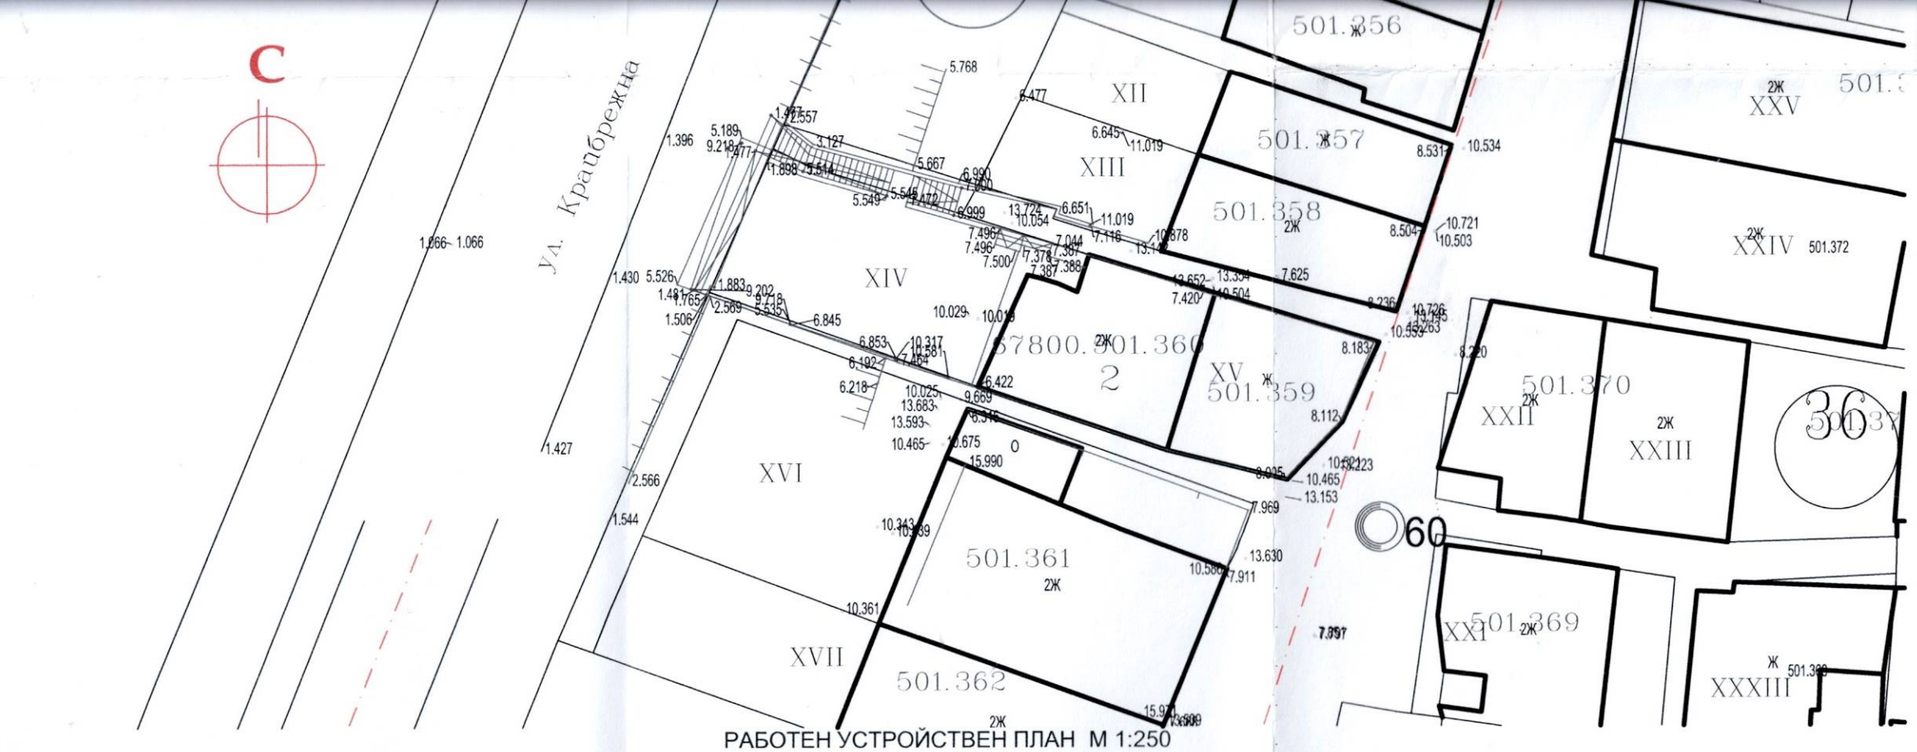


РАБОТЕН УСТРОЙСТВЕН ПЛАН М 1:250

СЪГЛАСУВАЛ

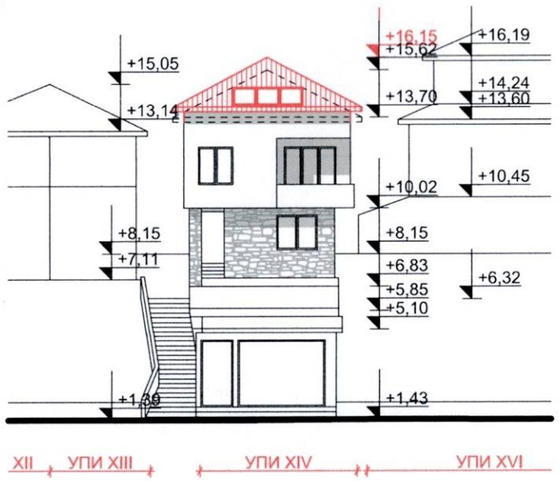


СИЛУЕТ ОТ ЗАПАД ПО УЛ. "КРАЙБРЕЖНА" М 1:250

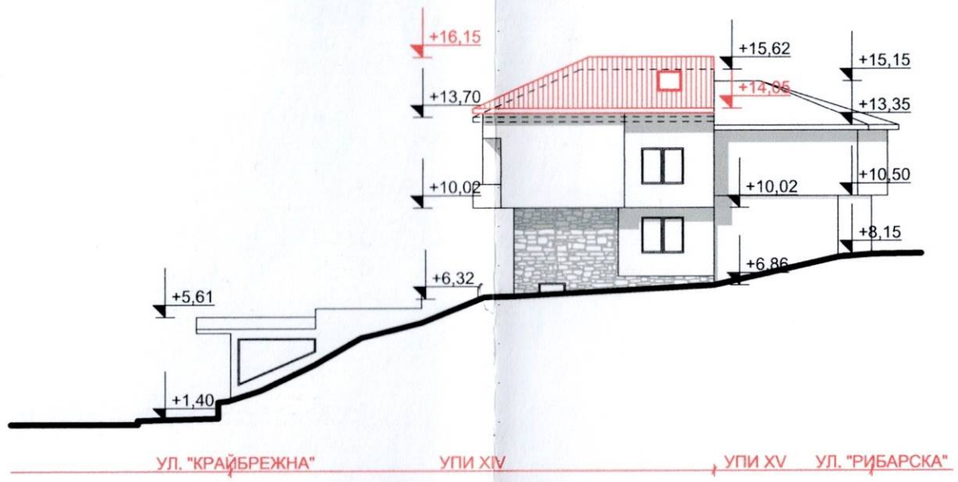

ЛЕГЕНДА И СПЕСИФИКАЦИИ ЛИНИИ:

- Регулационна линия
- Вътрешна регулационна линия
- Осова линия на улица
- Граница на поземлен имот
- Бордюрна линия
- Запазващи се съществуващи сгради
- Ограничителни линии на застрояване
- 67800.501.360 Идентификатор на ПИ
- XVI Номер на УПИ

СИЛУЕТ ОТ ЮГ М 1:250

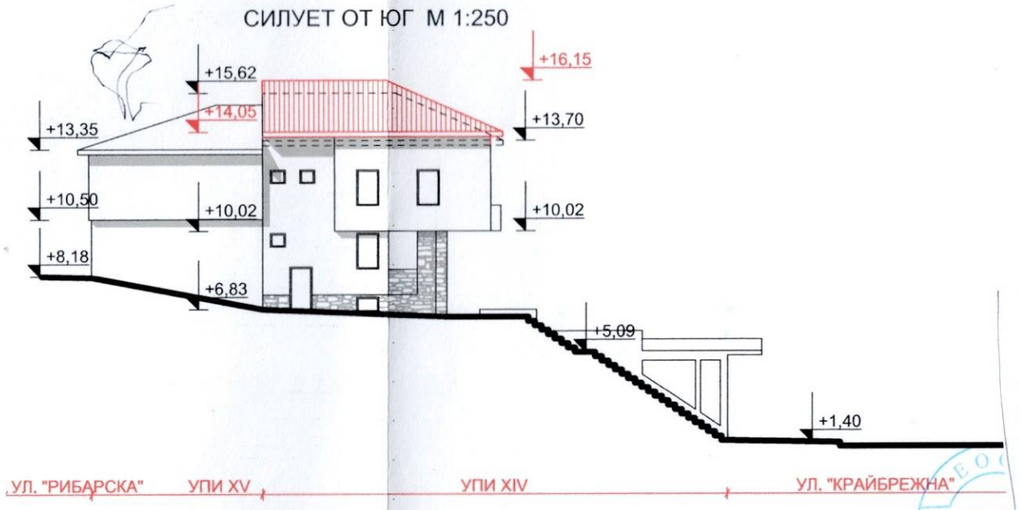

СИЛУЕТ ОТ СЕВЕР М 1:250

ВЪЗЛОЖИТЕЛ:

ОБЕКТ: "ЧИ НА РУП ЗА ПИ С ИДЕНТИФИКАТОР 67800.501.360, УПИ XIV_{398}, КВ. 36 ПО ПЛАНА НА ГРАД СОЗОПОЛ, ОБЩИНА СОЗОПОЛ"

ЧЕРТЕЖ: РАБОТЕН УСТРОЙСТВЕН ПЛАН

ЧАСТ: АС **МАЩАБ:** 1:250

ФАЗА: ОП **ЛИСТ:** 02/02