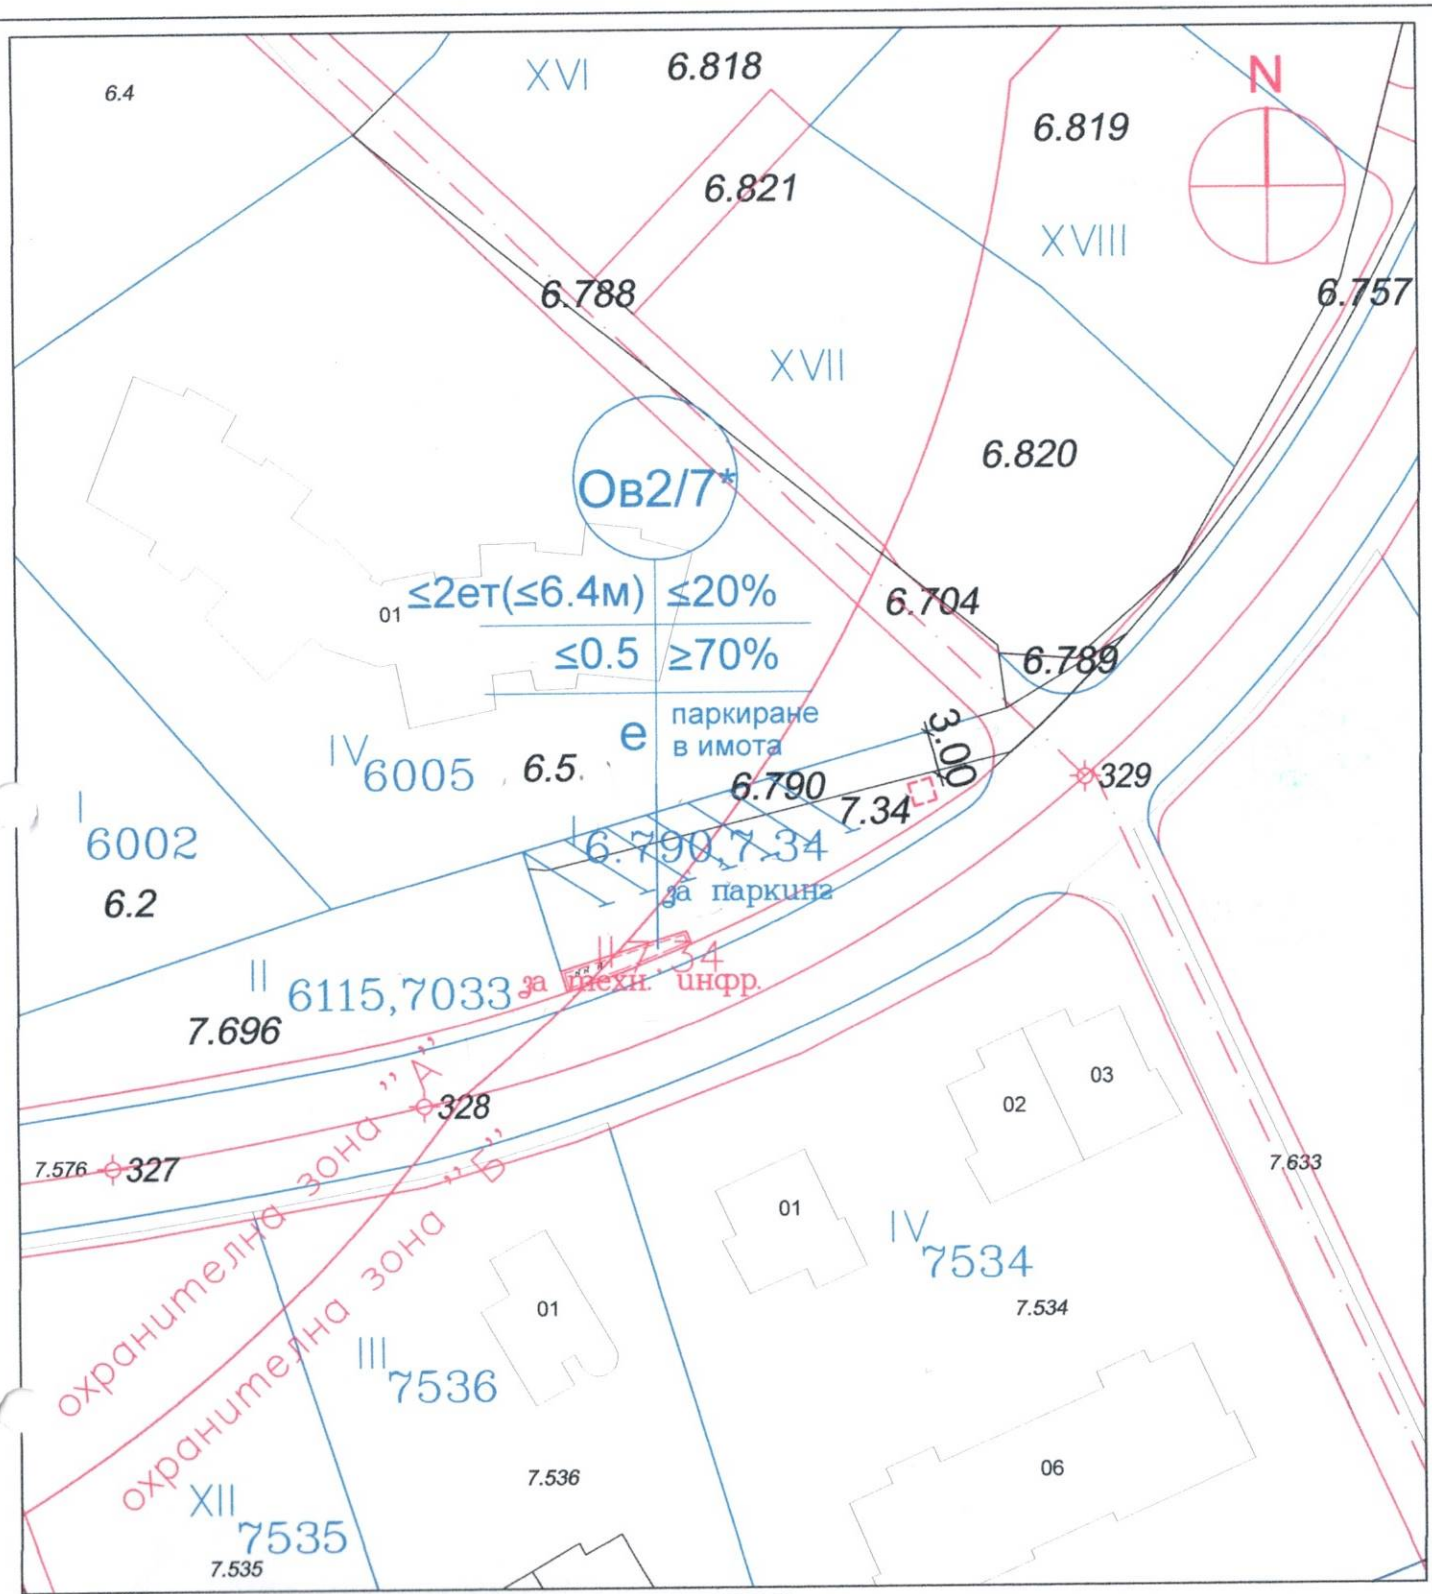


УПИ	ПЛОЩ	Устройствена зона	Максимална (височина в м)	Градоустройствени показатели			Начин на застр.		
				Плътност на застрояване [%]	К инт	минимална озеленена площ [%]	свободно -е	свързано в два съседни имота-д	свързано-с
I-6.790,7.34	226m2	Ов2/7*	6.40м/2ет./	≤20%	≤0.5	≥70%	•		
II-7.34	11m2	Ов2/7*	6.40м/2ет./	≤20%	≤0.5	≥70%			•

ОГРАНИЧИТЕЛНА ЛИНИЯ НА ЗАСТРОЯВАНЕ

ОГРАНИЧИТЕЛНА ЛИНИЯ НА ПОДЗЕМНО ЗАСТРОЯВАНЕ

СЪГЛАСУВАЛ

...основание чл. 64, ал. 1 от ЗКИ,
...ените материали към
...ната документация по Раздел V
...ционно-устройствена заявка" на ЗУ
... (ЗКИ) СК-89-19/ 2.06.19
...

ОБЕКТ:

Възложител:

Чертеж3/3

Проектант