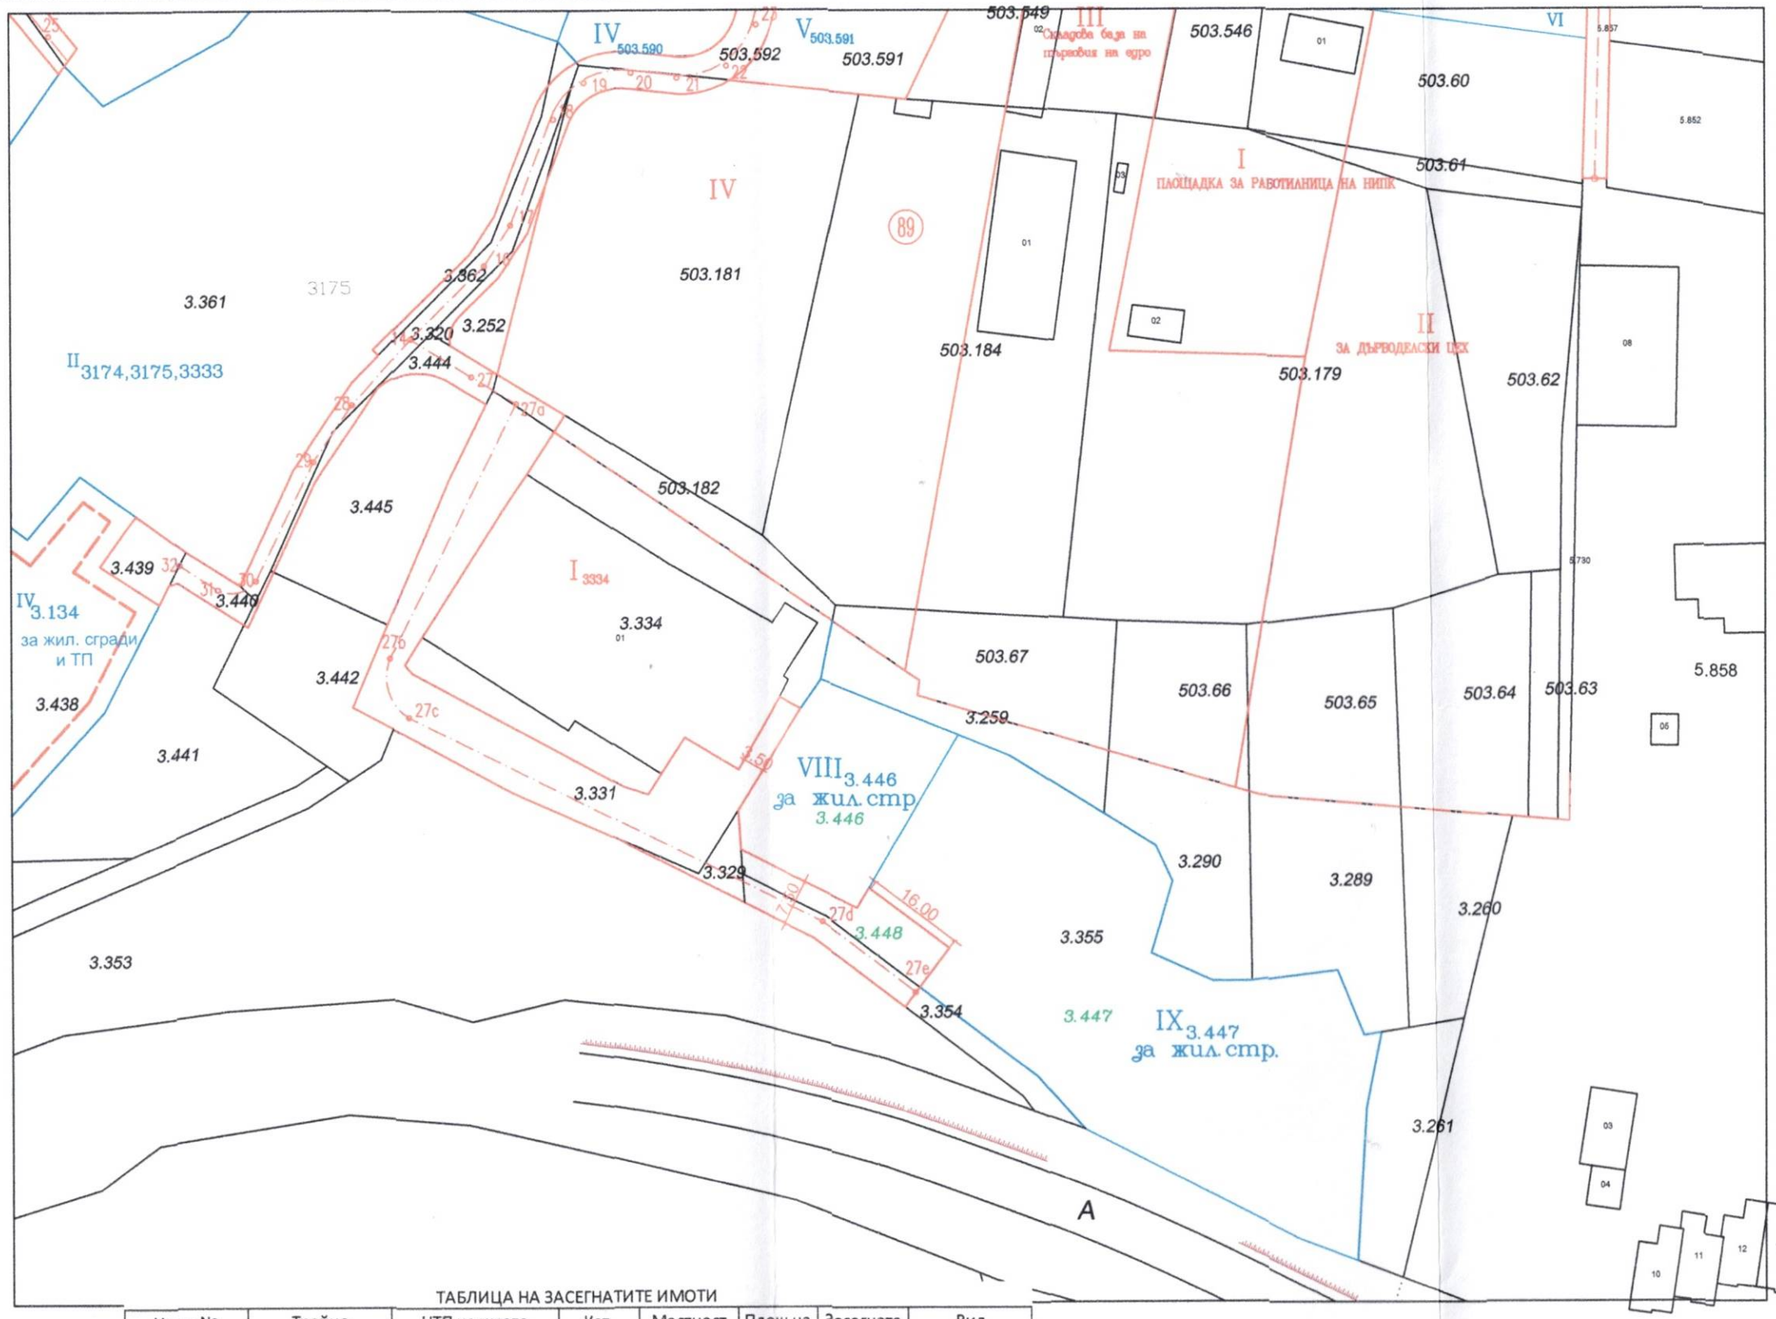


ТАБЛИЦА НА ЗАСЕГНАТИТЕ ИМОТИ

Имот №	Трайно предназначение	НТП на имота	Кат.	Местност	Площ на имота в дка	Засегната площ в кв.м	Вид собственост
67800.3.331	Селско стопанство	местен път		Мисаря	1.155	1155	Общинска
67800.3.354	Селско стопанство	полски път		----------	0.257	131	Общинска
67800.3.355	Селско стопанство	изост.орна земя		Хаджи али дере	4.209	198	частна
67800.3.329	Селско стопанство	др.вид нива		Мисаря	0.064	64	Частна
67800.503.182	Урбанизирана	Ниско застрояване (до 10 m)		Мисаря	0.249	36	Стопанисвано от общината
				Общо:	5.934	1584	

БАЛАНС НА ТЕРИТОРИЯТА:
ПИ 67800.3.355 - 4209 м2 - изост.орна земя

ПРЕДЛОЖЕНИЕ ЗА ПРОМЯНА:
УПИ VIII-3.446 - 762 м2
УПИ IX-3.447 - 3249 м2

за пътен достъп - 197 м2
коеф.на редукция - 4.68%

3.447 проектен идентиф.

ОБЕКТ: ПУП-ПРЗ за ПИ 67800.3.355 по кадастралната карта на гр.Созопол, общ.Созопол, м.Хаджи али дере и ПУП-ПУР на улица от о.т.27а до о.т.27е

Съгласували: 1.
2.
3.

ПЛАН ЗА РЕГУЛАЦИЯ И ПУР

Част:Градоустр. | Фаза:ОП | М 1:1000

Пр