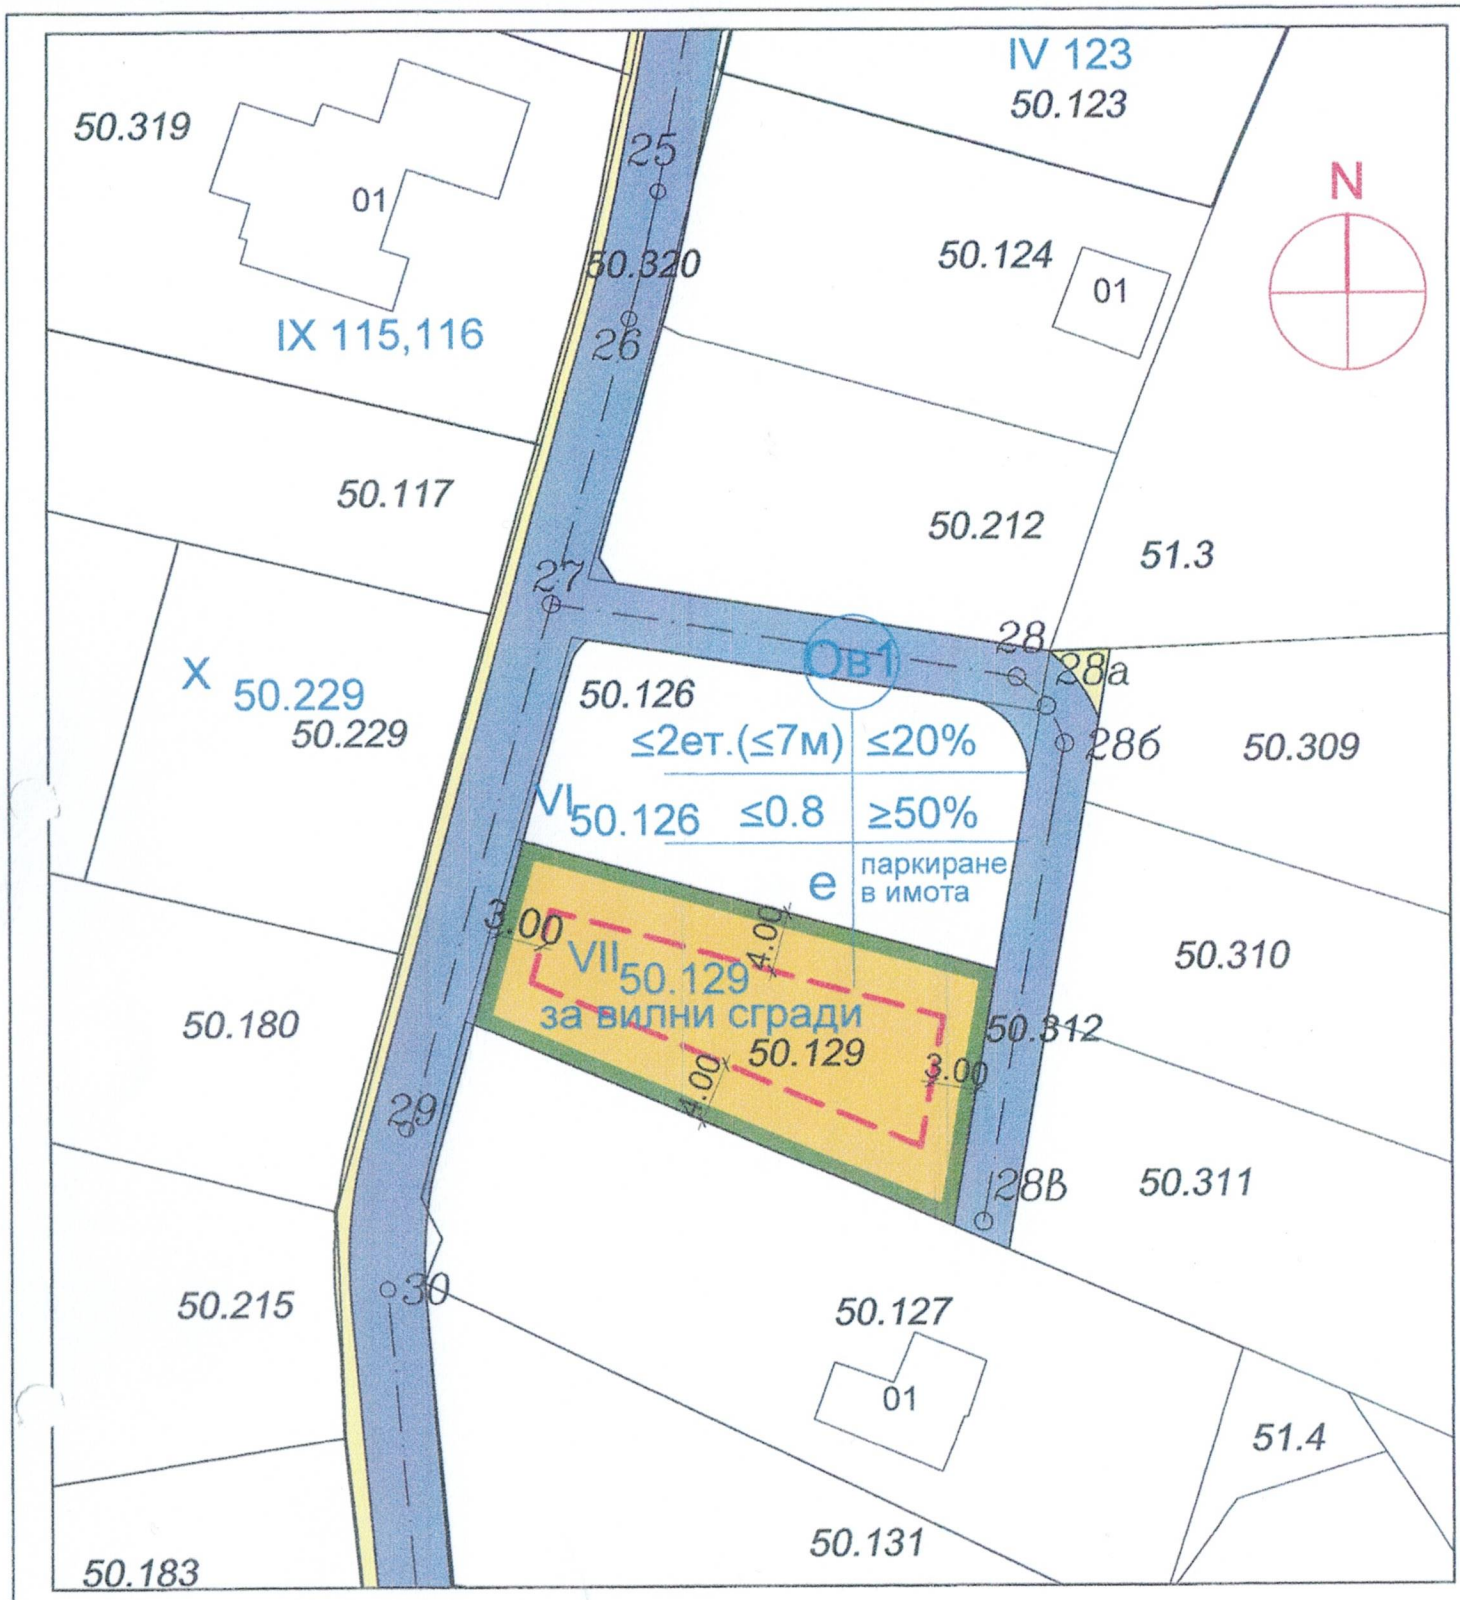


УПИ	ПЛОЩ	Устройствена зона	Максимална (височина в м)	Градоустройствени показатели			Начин на застр.		
				Плътност на застрояване [%]	К инт	минимална озеленена площ [%]	свободно -е	свързано в два съседни имота-д	свързано-с
VII-50.129	493m2	Ов1/7	7.00м/2ет./	≤ 20%	≤ 0.8	≥50%	•		

ОГРАНИЧИТЕЛНА ЛИНИЯ НА ЗАСТРОЯВАНЕ

ГЪЛНА ПРОЕКТАНТСКА ПРАВОСПОСОБНО

дата: подп

ОБЩИНА СОЗОПОЛ
гр. Созопол 8130
Одобрен със Заповед / ~~Решение~~ № 8-Z-196/25.02.2026г.
Влязъл/а в сила на 02.04.2026г.

ОБЕКТ:	ПУП-ПРЗ за ПИ с ид.67800.50.129 по КК на гр.Созопол, м."Куку баир"		
Възложител:			част: градоустр.
Чертеж3/3	ПРЗ	фаза:ОП	М 1:500
Проектант			12.2025г.