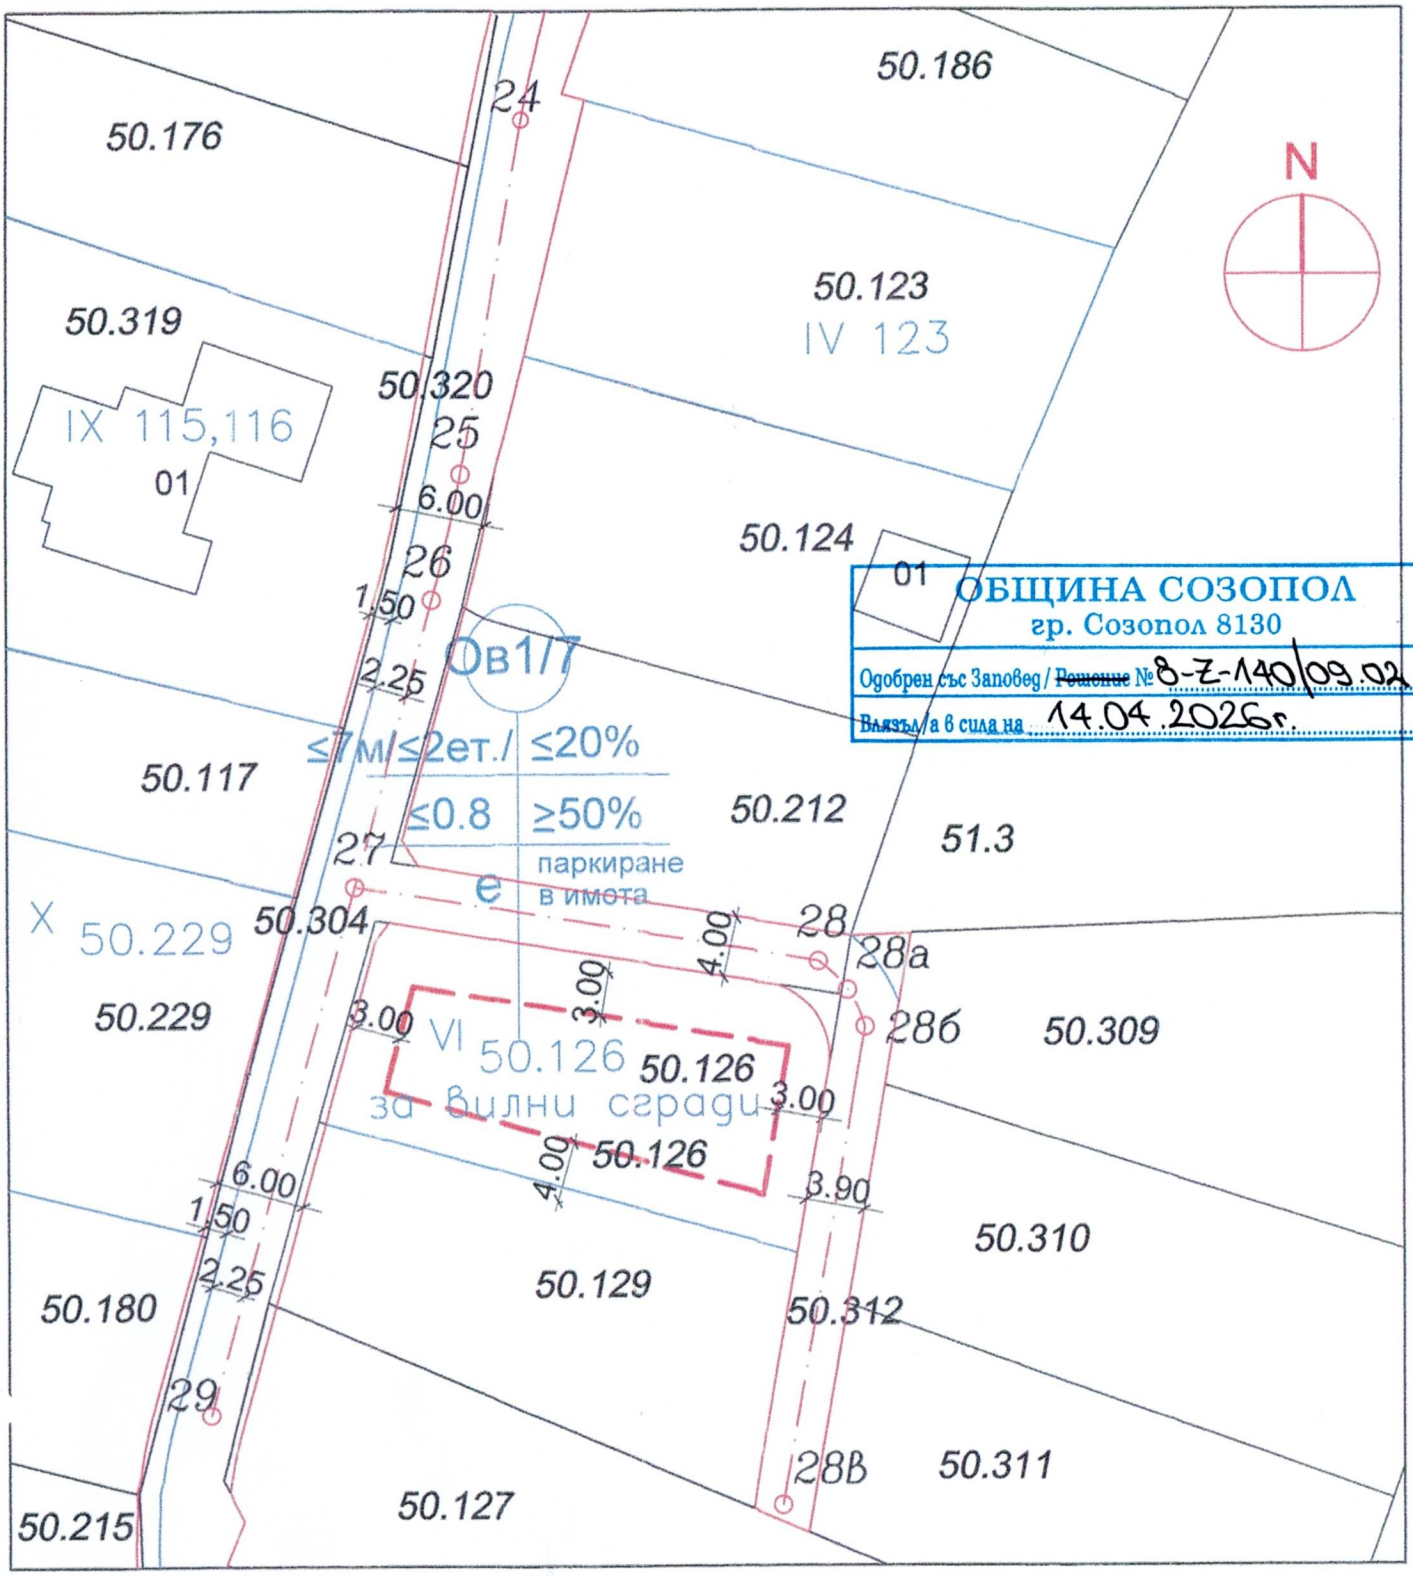


ОБЩИНА СОЗОПОЛ
гр. Созопол 8130
Одобрен със Заповед / ~~Решение~~ № 8-Z-140/09.02.2026г
Влязъл/а в сила на 14.04.2026г.

УПИ	ПЛОЩ	Устройствена зона	Максимална (височина в м)	Градоустройствени показатели			Начин на застр.		
				Плътност на застрояване [%]	К инт	минимална озеленена площ [%]	свободно -е	свързано в два съседни имота-д	свързано-с
VI-50.126	489m2	Ов1/7	7.00м/2ет./	≤ 20%	≤ 0.8	≥50%	•		

ОГРАНИЧИТЕЛНА ЛИНИЯ НА ЗАСТРОЯВАНЕ

ОБЕКТ:	ПУП-ПРЗ за ПИ с ид.67800.50.126 по КК на гр.Созопол, м.'Куку баир' и ПУП-ПУР за осигуряване на транспортен достъп и трасета на техническата инфраструктура до новообособения УПИ		
Възложител:			част: градоустр.
Чертеж3/3	ПРЗ	фаза:ОП	М 1:500
Проектант			09.2025г.