



СИЛУЕТ ПО УЛ."АНАКСИМАНДЪР" М1:200

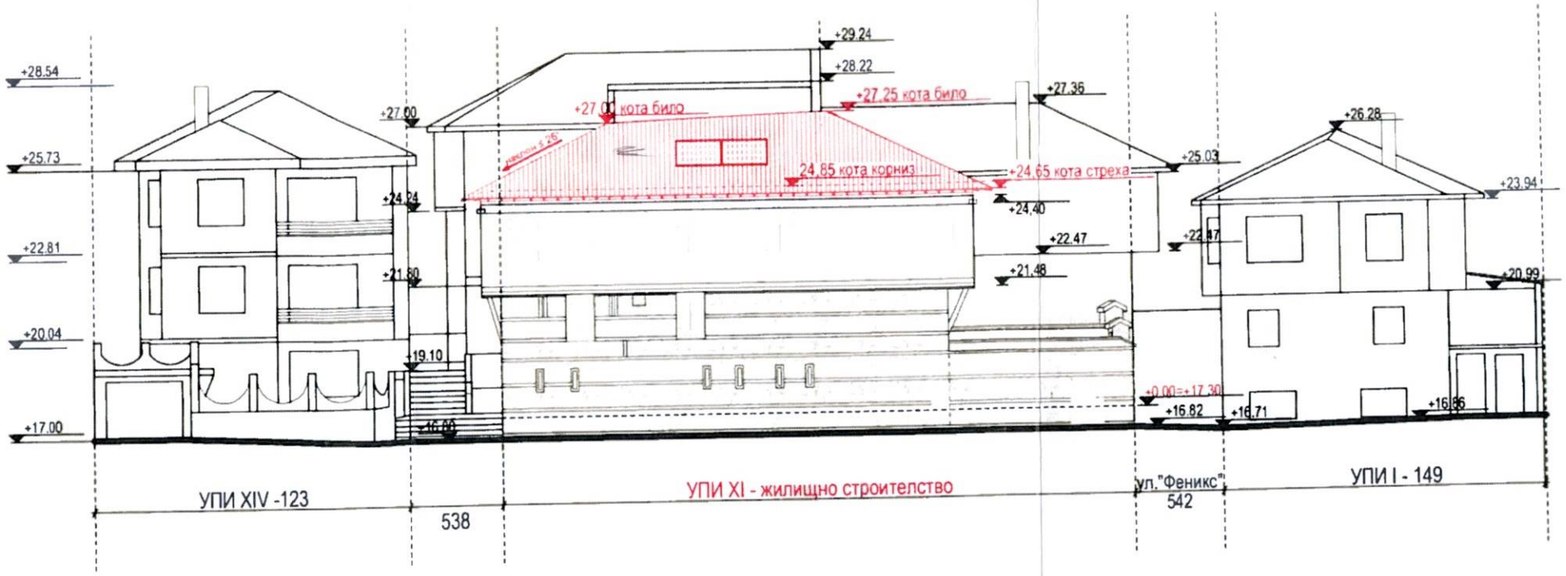

СИЛУЕТ ПО УЛ."ФЕНИКС" М1:200

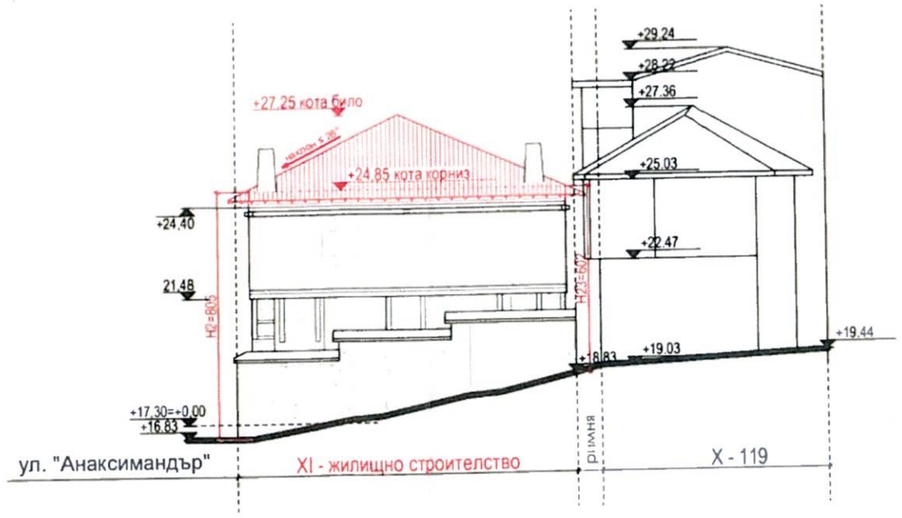

ПЛАН М1:500

УСТРОЙСТВЕНИ ПОКАЗАТЕЛИ					
УПИ №	ПЛЪТНОСТ НА ЗАСТРОЯВАНЕ /макс./	Кинт /макс./	ОЗЕЛЕНЯВАНЕ /минимум/	ВИСОЧИНА НА СГРАДИТЕ /макс./	ПЛОЩ НА ИМОТА /кв.м/
XI	до 90%	1.5	10-40 %	РУП	197

РУП ЗА УПИ XI 121 /ПИ 67800.501.121 ПО КК НА ГР.СОЗОПОЛ / И XII 122 /ПИ 67800.501.122 ПО КК НА ГР.СОЗОПОЛ / В КВАРТАЛ 11 ПО ПЛАНА НА ГР.СОЗОПОЛ

МАЩАБ 1 : 200

ДАТА 2023 г.

ПРОЕКТА