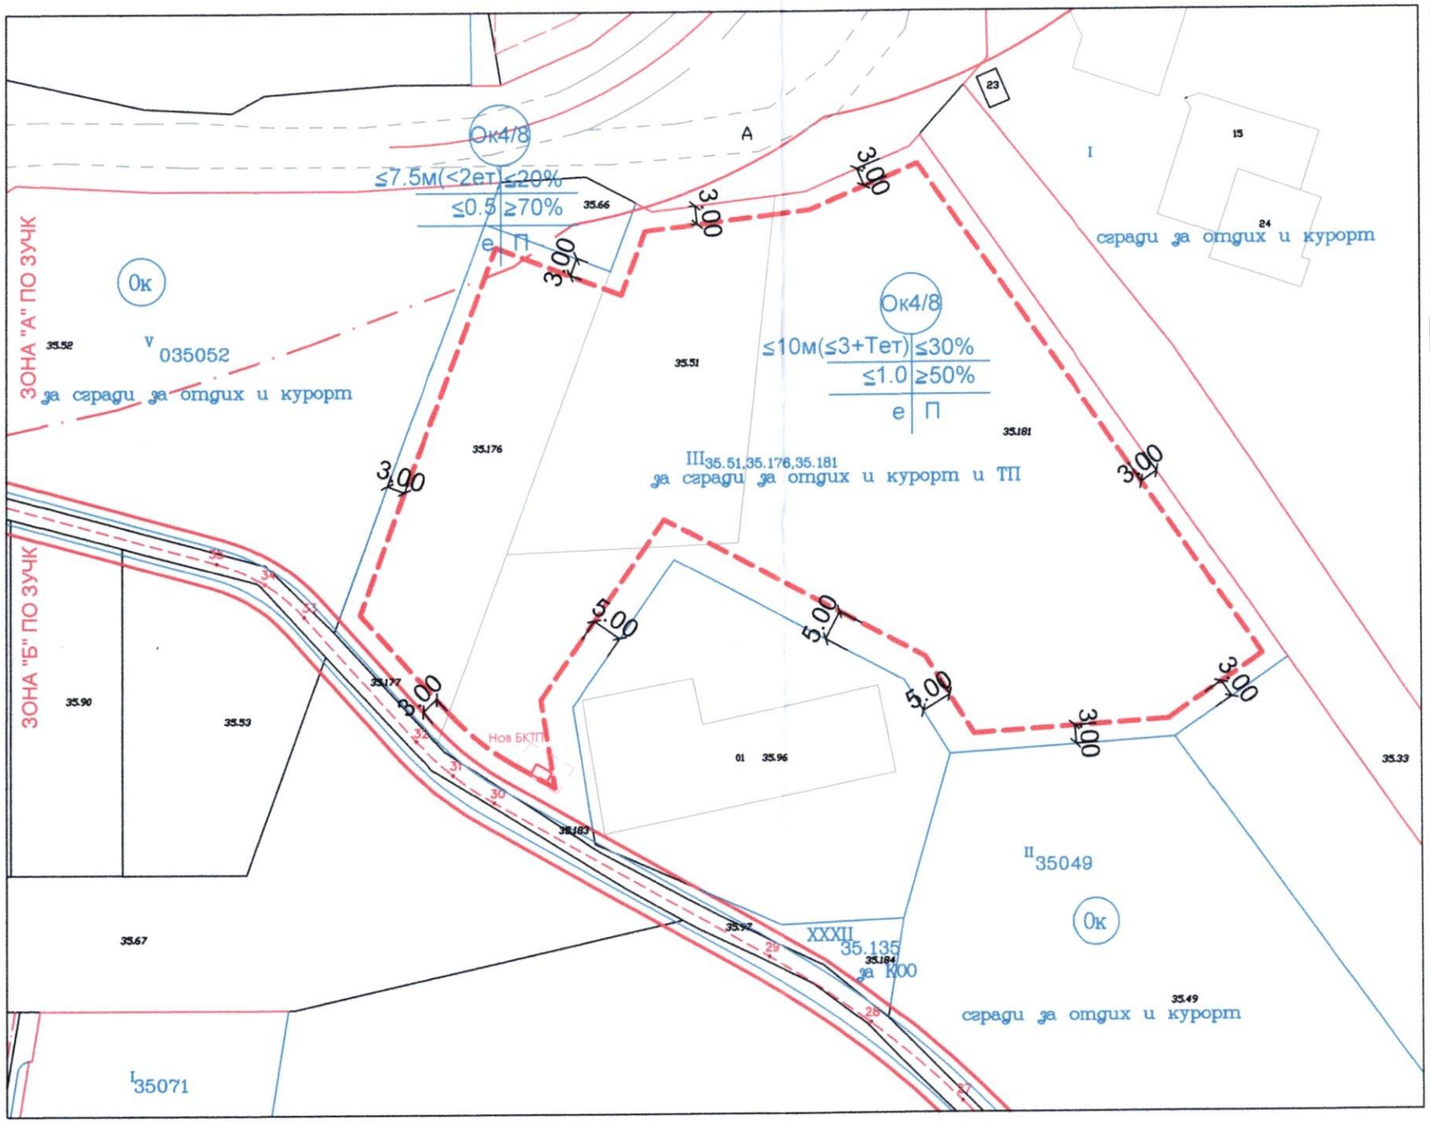


УПИ	зона по ЗУЧК	Устройствена зона	Максимална (височина в м)	Градоустройствени показатели			Начин на застр.		
				Плътност на застрояване [%]	К инт	минимална озеленена площ [%]	свободно -е	свързано в два съседни имота-д	свързано-с
III-35.51,35.176,35.181 - 9578 кв.м	А 61кв.м	Ок4/8	7.5м/2ет/	≤ 20	≤ 0,5	≥70	•		
	Б 9517кв.м	Ок4/8	10м/3+Т/	≤ 30	≤ 1,0	≥50	•		

ОБЕКТ:	Изменение на ПУП - ПРЗ за УПИ III-35.108 ПИ с ид.67800.35.176, УПИ IV-35051 КК, ПИ с ид.67800.35.51, УПИ XXXI-35.135, ПИ с ид.67800.35.181 по КК на гр.Созопол, м."Света Марина"
Възложител:	"с
Чертеж 4/4	П
Проектант	ар