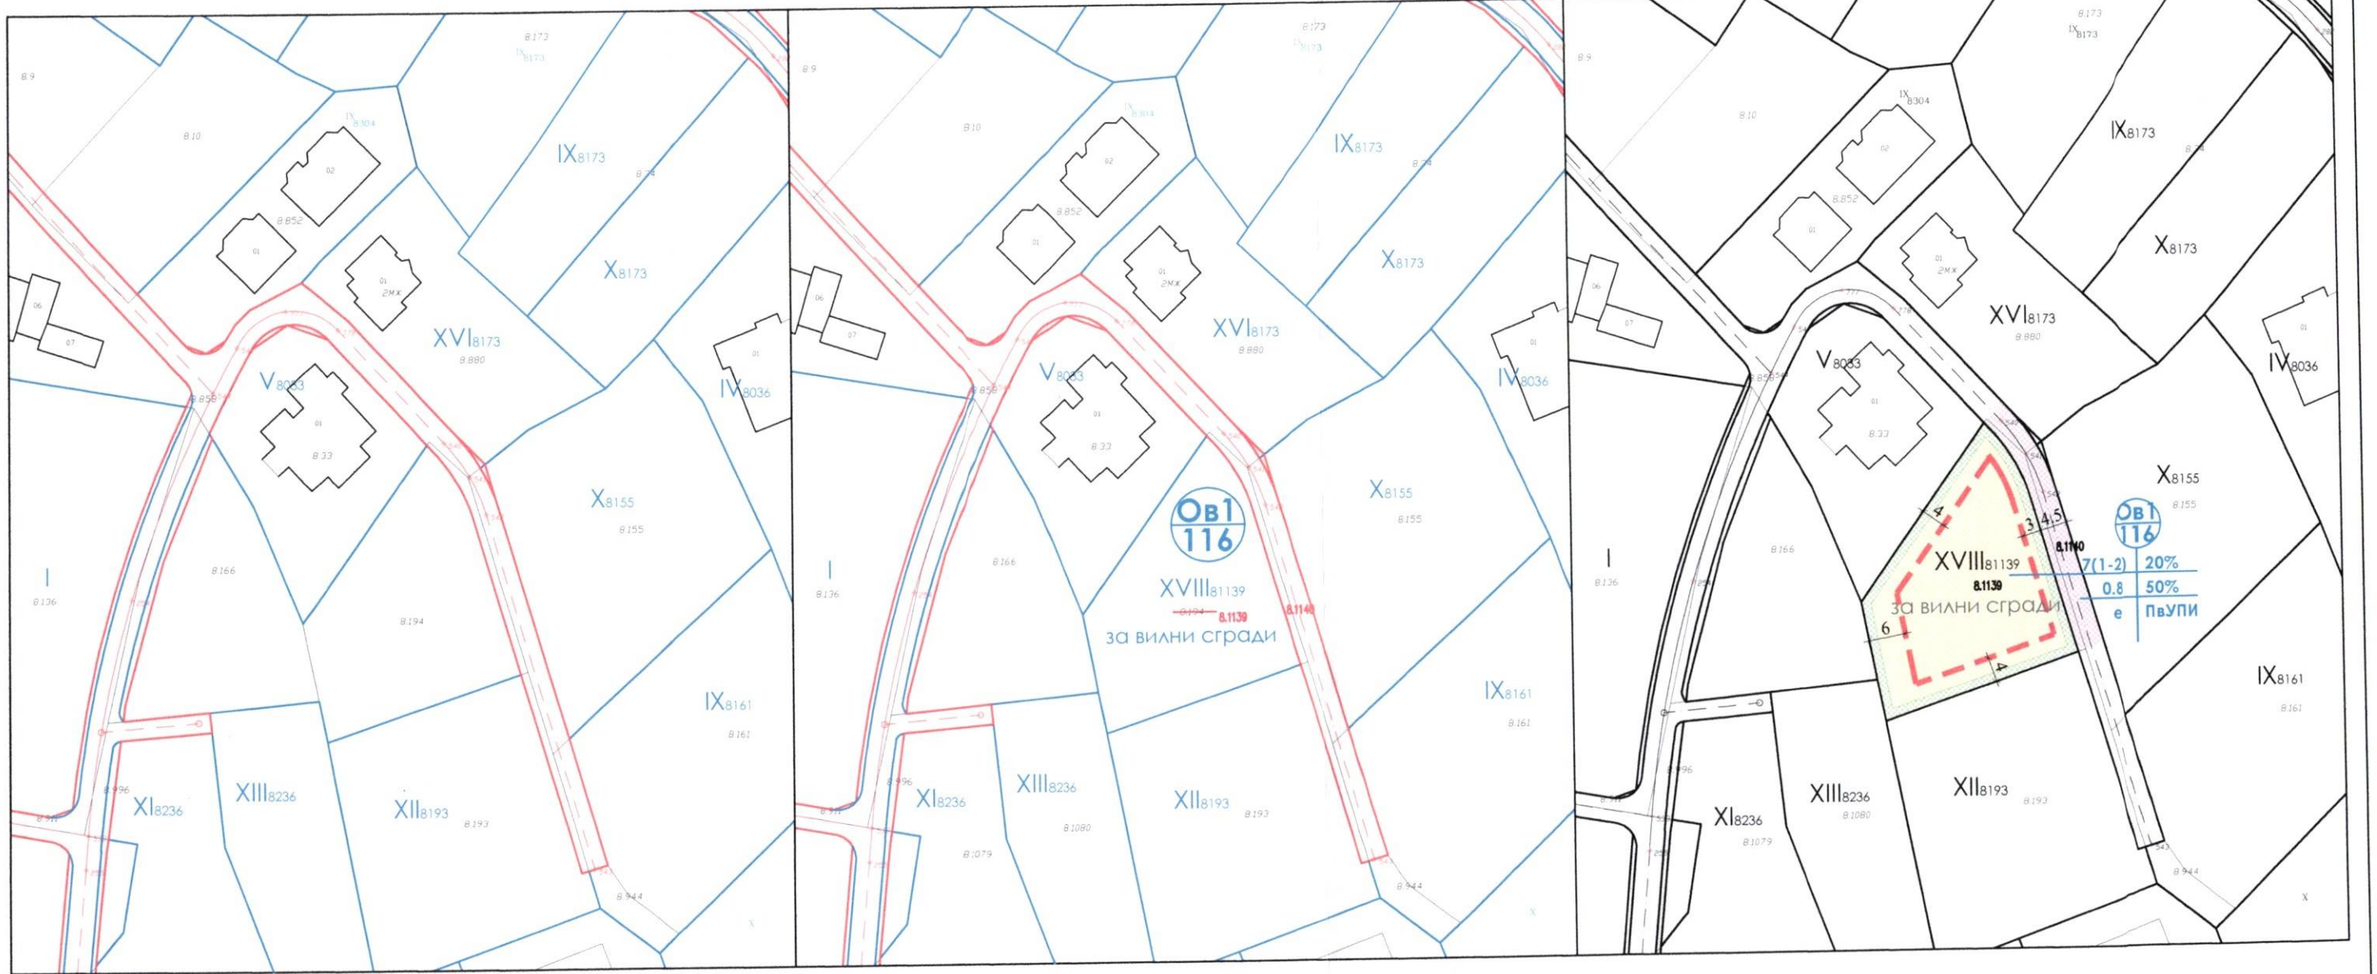


номер	площ
ПИ 67800.8.194	- 1 039.00 м2

номер	площ
ПИ 67800.8.194	- 1 039.00 м2
за улица към 67800.8.1140	- 53.00 м2
редукция	- 5,1%
новообразуван УПИ XVIII-81139	- 986.00 м2

номер на ПИ или УПИ	устройствена зона	позволен имот с установено предназначение	етажност /височина в м./ задължително	максимална	възможна от - до	градоустр. параметри плътност на застрояване	Кинт	минимална озел. площ	начин на застрояване свободно - е	свързано с имота	двустранно с дад.със. имоти	задължително паркиране в УПИ
XVIII81139	Ов1 116	за вилни сгради		1	2/7м/	20	0.8	50	•			

ЛЕГЕНДА:

- Ограничителна линия на застрояване
- Граница на промяна на режима на устройство и застрояване
- Рекреационни устройствени зони, предназначени за вилен отдих