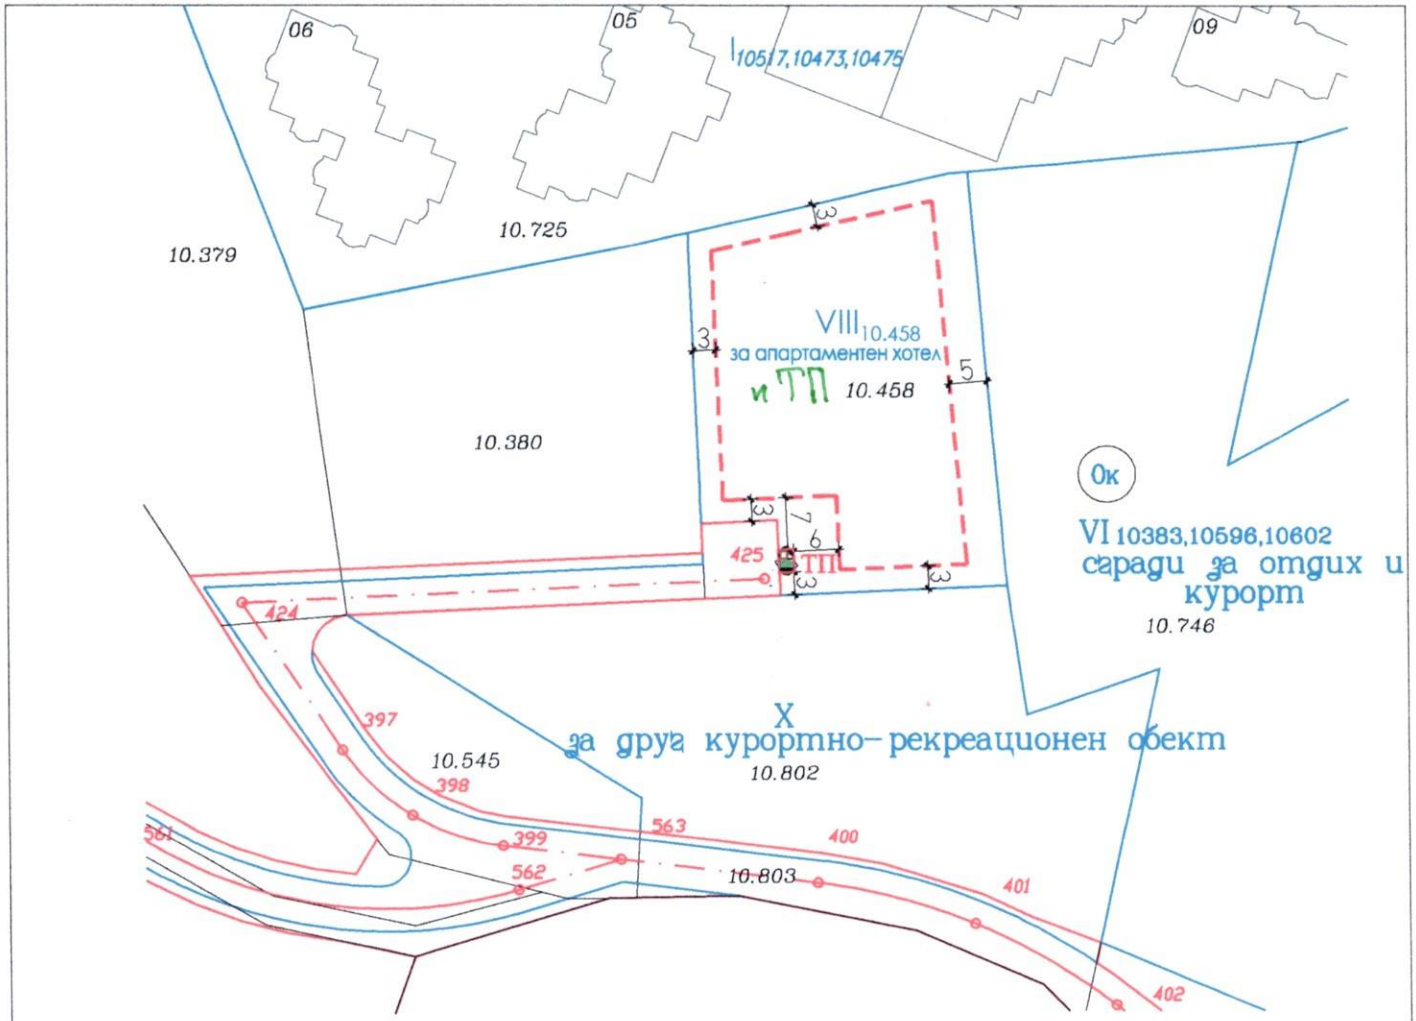


ОГРАНИЧИТЕЛНА ЛИНИЯ НА ЗАСТРОЯВАНЕ

VIII 10.458

Ок4
15**

3(< 10) | max. 30

1 | min. 50

е

НОМЕР НА УПИ	ПОЗЕМЛЕН ИМОТ С УСТАНОВЕНО ПРЕДНАЗНАЧЕНИЕ	ПЛОЩ НА ПАРЦЕЛА	ЕТАЖНОСТ (височина в м)			ГРАДОУСТР. ПАРАМЕТРИ			НАЧИН НА ЗАСТРОЯВАНЕ			
			ЗАДЪЛЖИТЕЛНА	МАКСИМАЛНА	ВИСОЧИНА "ОТ-ДО"	ПЛЪТНОСТ НА ЗАСТРОЯВАНЕ -%	КИНТ	МИНИМАЛНА ОЗЕЛЕНЕНА ПЛОЩ-%	СВОБОДНО - е	СВЪРЗАНО В ДВА СЪСЕДНИ ИМОТА-д	СВЪРЗАНО - с	ЗАБЕЛЕЖКИ
VIII 10.458	за апартамен.хотел	1899.6кв.м.			3(< 10)	30	1	50	о			

N ORTH

ПЛАН ЗА ЗАСТРОЯВАНЕ М 1:1000

СЪГЛАСУВАЛИ			
	геодезия:		
	Ел:		
	ВиК:		