


Публикуван на интернет страницата на общината,
на основание чл.129, ал5 от ЗУТ.
01 септември 2017 година

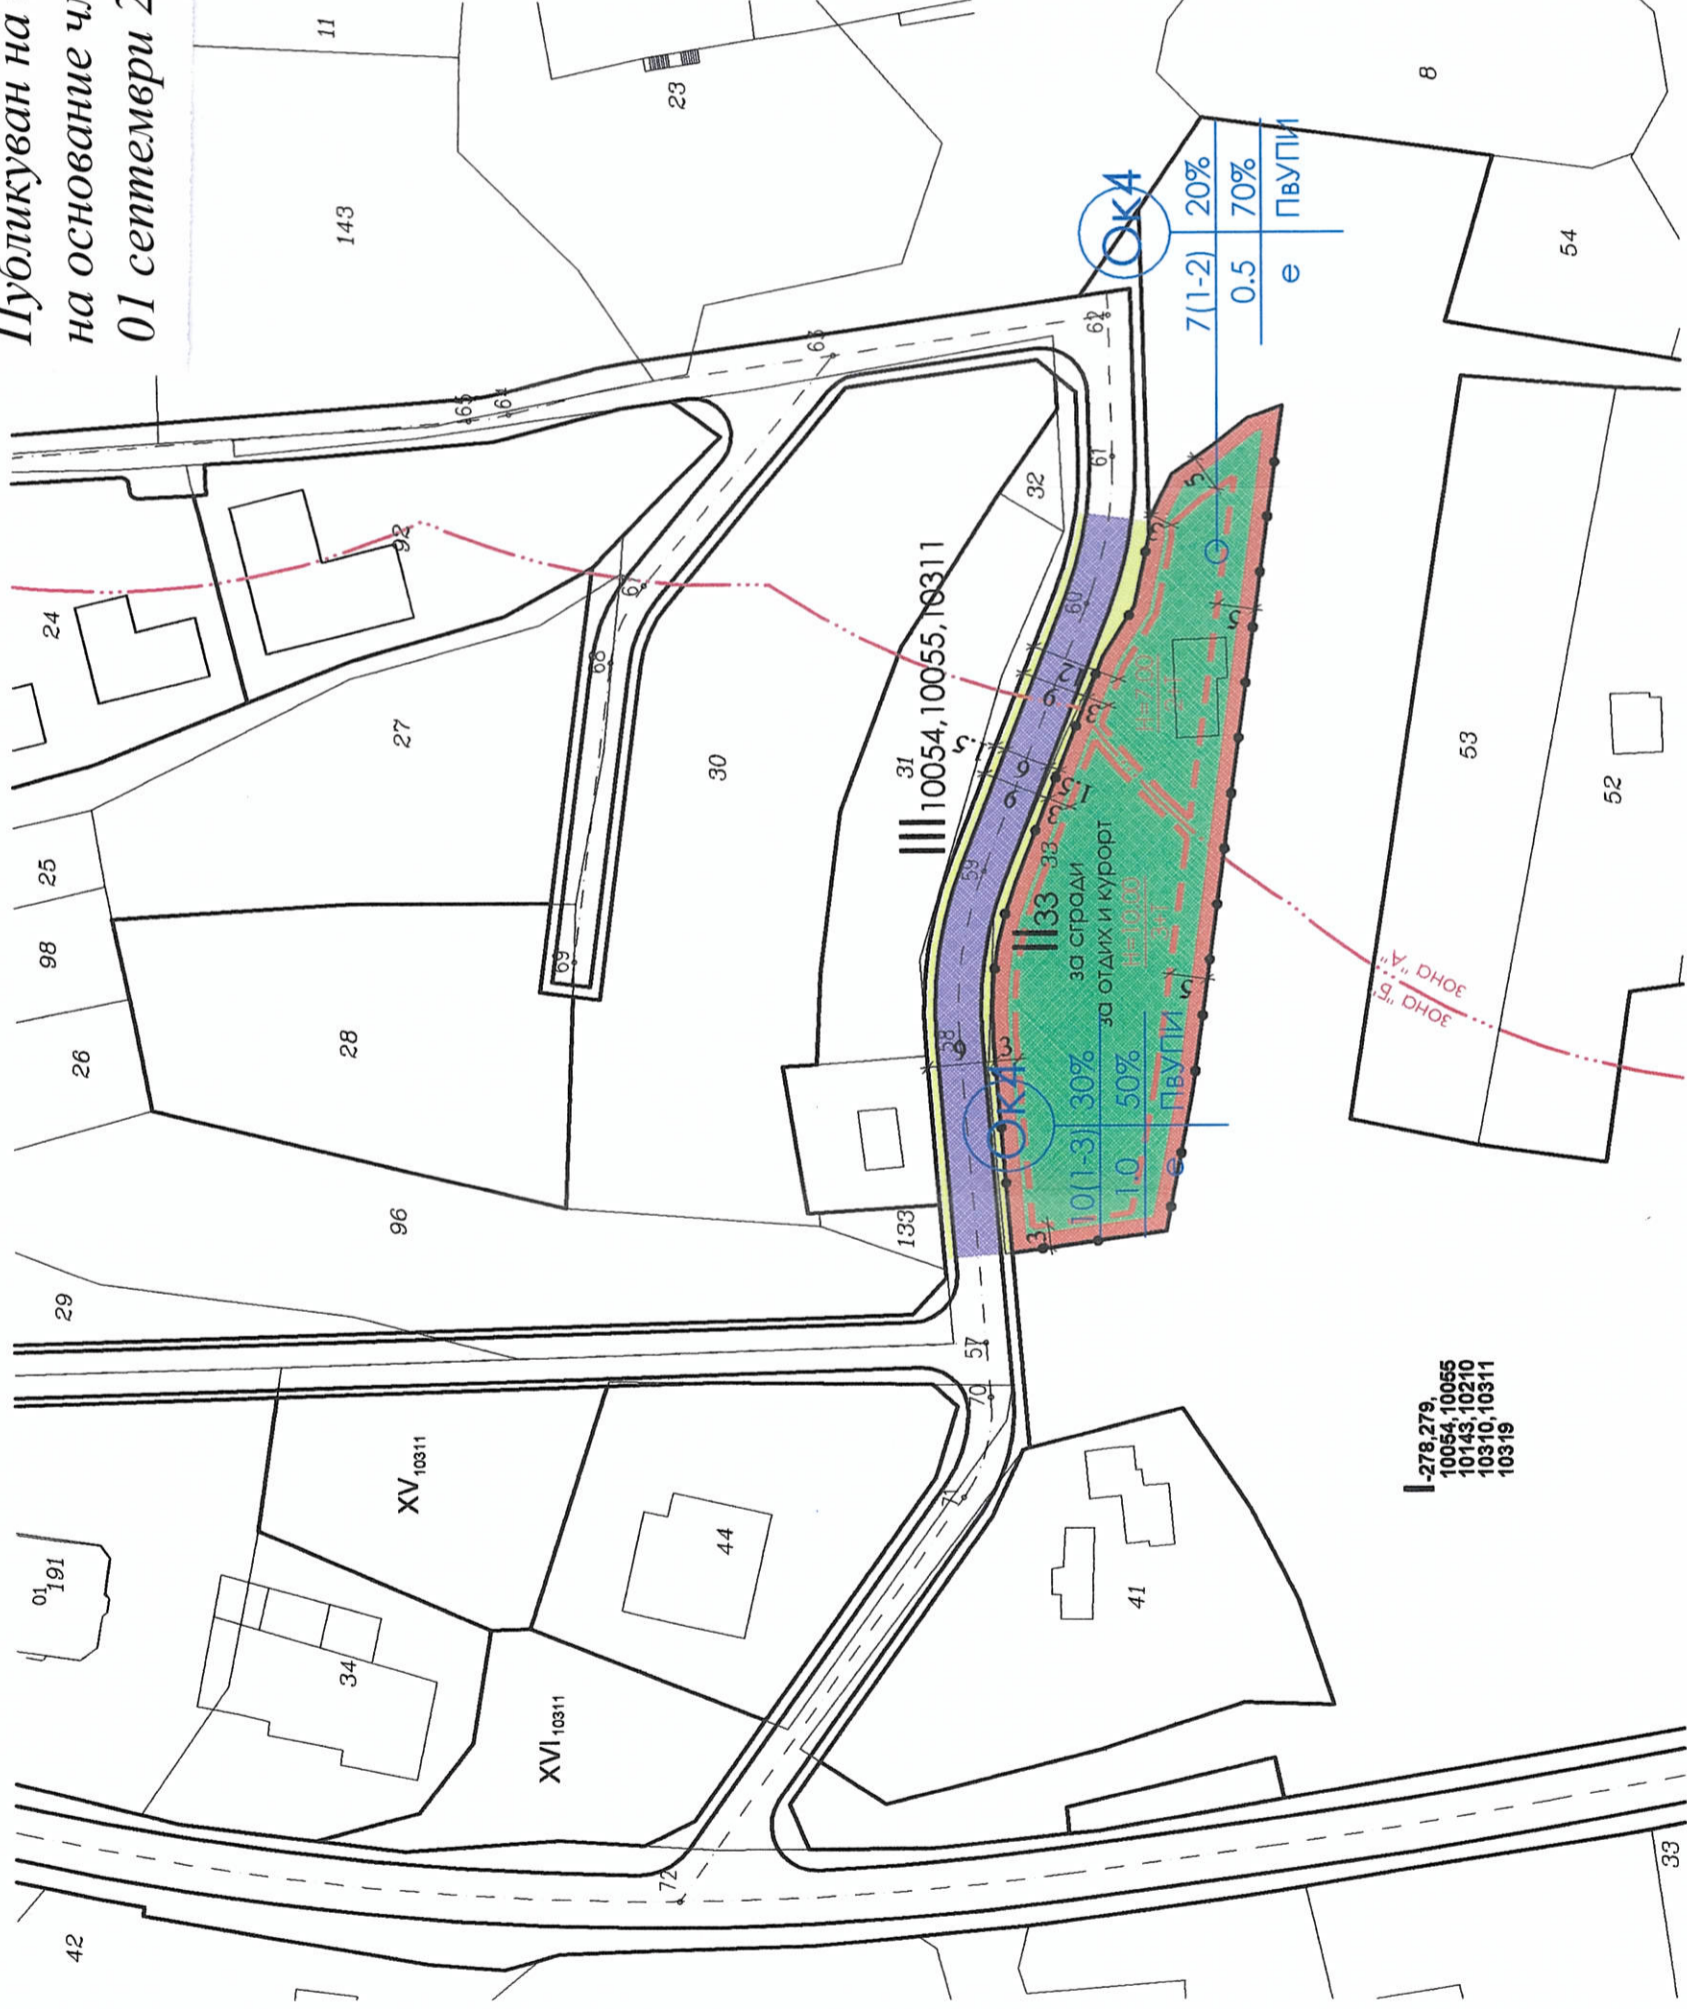

ЛЕГЕНДА:

- П в УПИ** - Необходимия брой места за паркиране да бъдат осигурени в рамките на УПИ съгласно изискванията на Наредба №2 от 2004г. за планиране и проектиране на комуник.- транспорт. системи на урбан. територии
- Ограничителна линия на застрояване**
- Граница на промяна на режима на устройство и застрояване**
- Граница на зона "А" по Закона за устройство на Черноморското крайбрежие**
- Рекреационни устройствени зони, предназначени за курорт и допълващи го дейности**
- Обслужващи улици**
- Троотари, пешеходни платци и паркова алейна мрежа**

номер на квартала	номер на ПЛИ или УПИ	устройствена зона	поземлен имот с установеното предназначение	етажност /височина в м./	градоустр. параметри	начин на застрояване
54	133	ОК4	1-3/7-10	0.5-1.0	Квнт	свободно-е

Обект: ПУП - ПРЗ на ПИ 67800.54.33,
Мест. "Каваци", в земл. на гр. Созопол

НАИМЕНОВАНИЕ НА ЧЕРТЕЖА:
План за застрояване

ПРОЕКТАНТ: арх. Т. Барбова *Т. Барбова*

ВЪЗЛОЖИТЕЛ:

ДАТА: 09.2010 ЧАСТ: ФАЗА: ПУП

МАЩОБ: 1:1000 ЛИСТ: 3

НА ПРОЕКТАНТСКА ПРАВОСПОСОБНОСТ

арх. **ТЕМЕНУГА Н. БАРБОВА**

Рег. №: 01-574

ПОДПИС: *T. Barbova*

-279,279,
10054,10055
10143,10210
10310,10311
10319