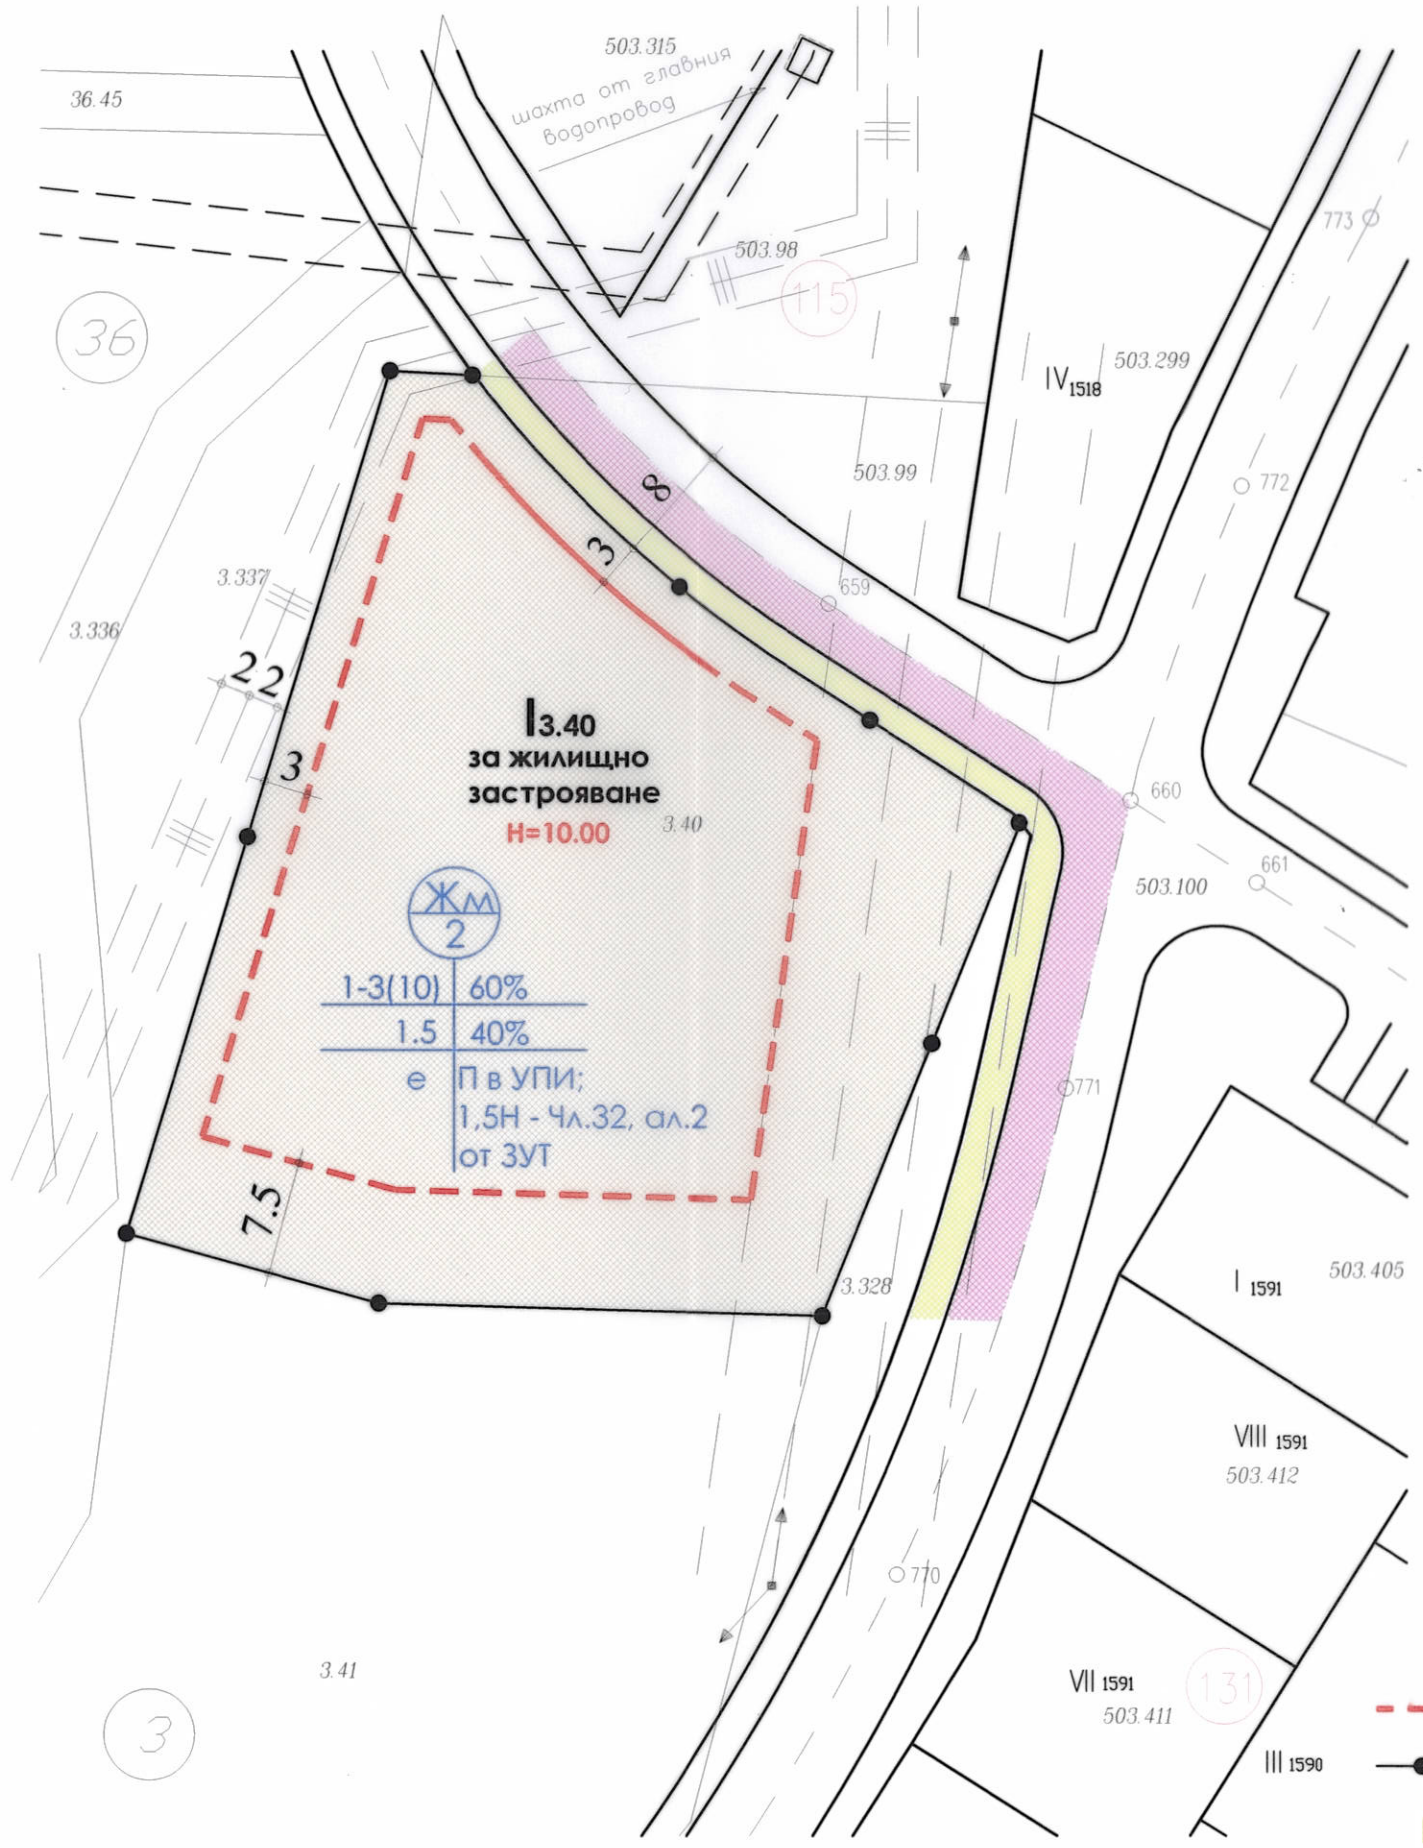


ЗАБЕЛЕЖКИ:

- П в УПИ - Задължително паркиране в рамките на УПИ
- 1,5Н - Чл.32, ал.2 от ЗУТ - 1/2 от изискуемото разстояние в УПИ I-3.40, 1/2 от изискуемото разстояние за смека на ПИ 3.41 при бъдещото му урегулиране

ЛЕГЕНДА:

- Линия на застрояване
- Граница на промяна на режима на устройство и застрояване
- Тротоари и алеи
- Обслужващи улици, Паркинги
- Жилищна зона с преобладаващо застрояване с малка и средна височина и плътност

КАМАРА НА БЪЛГАРСКИТЕ АРХИТЕКТИ-ПРОЕКТАНТСКА ПРАВОСПОСОБНОСТ
арх. ТЕМЕНУГА Н. БАРБОВА
Рег. № 01571
подпис

| номер на ПИ или УПИ | устройствена зона | поземлен имот с установено предназначение | етажност /височина в м./ задължителна | етажност /височина в м./ максимална | етажност /височина в м./ възможна от - до | градоустр. параметри плътност на застрояване | градоустр. параметри Кинт | градоустр. параметри минимална озел. площ | начин на застрояване свободно - е | начин на застрояване свързано в два със. имота | начин на застрояване - с | задължително паркиране в УПИ |
|---|---|---|---|---|---|---|---|---|---|---|---|---|
| I-3.40 | Жм/2 | | | | 3/10м/ | 60 | 1.5 | 40 | ● | | | |

обект: ПУП-ПРЗ за ПИ 67800.3.40, м. „Мисаря“, гр. Созопол, общ. Созопол

наименование на чертежа: План за застрояване

ПРОЕКТАНТ: арх. Т. Барбова

| дата: | част: | фаза: | мащаб: | лист: |
|---|---|---|---|---|
| 2017 | АРХ. | ПУП | 1:500 | 3 |